
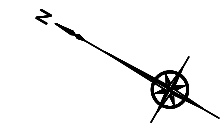


全体計画平面図

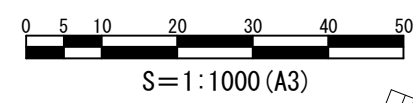


凡 例

記 号	種 別
---	事業区域
---	開発区域
---	河川区域
---	砂防区域

1工区土地利用計画明細表

種 別	面積 (m2)	比率 (%)
事業面積	25,337	100.0
開発面積	20,163	79.6
残置森林	5,174	20.4
造成森林	0	0.0
造成法面	958	3.8
調節池他	94	0.4
資材置場	0	0.0
施設用地	19,111	75.4
計	25,337	100.0

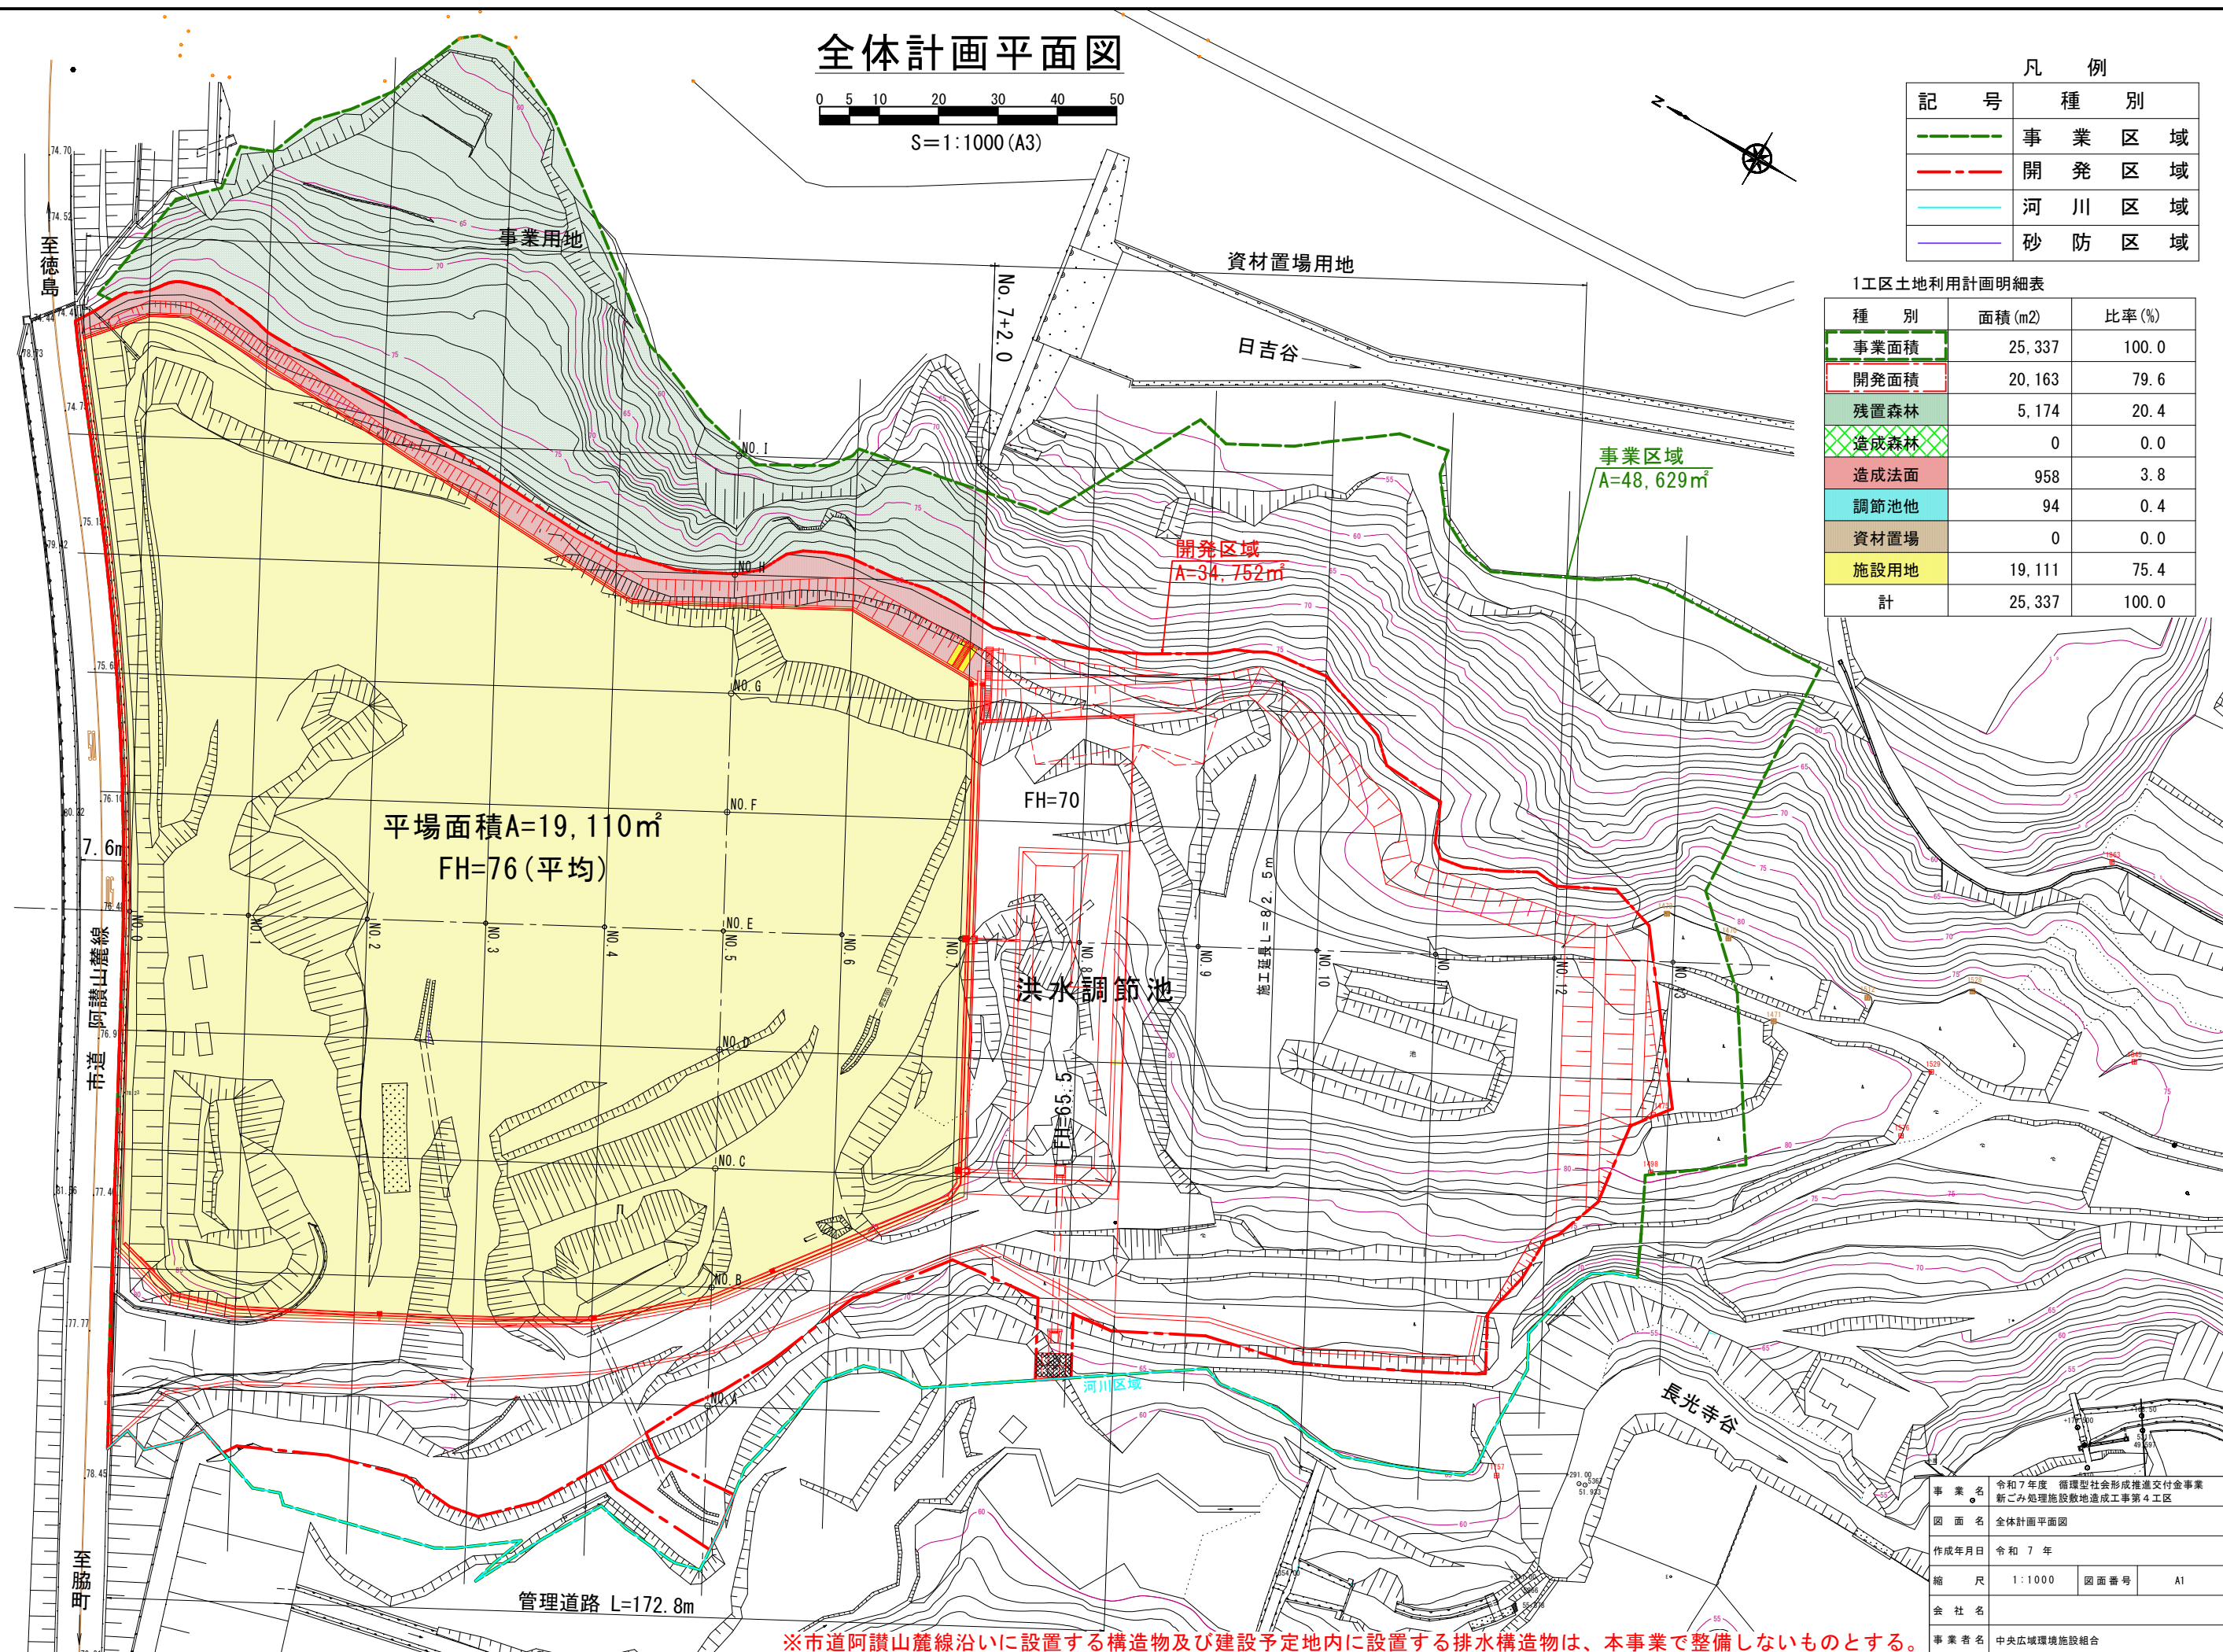

※市道阿讃山麓線沿いに設置する構造物及び建設予定地内に設置する排水構造物は、本事業で整備しないものとする。


事業名	令和7年度 循環型社会形成推進交付金事業 新ごみ処理施設敷地造成工事第4工区		
図面名	全体計画平面図		
作成年月日	令和7年		
縮尺	1:1000	図面番号	A1
会社名			
事業者名	中央広域環境施設組合		

造成計画平面図

排水施設は別図『造成地排水計画図(1)〔参考図〕』を参照のこと

SC. 1:1000

資材置場用地

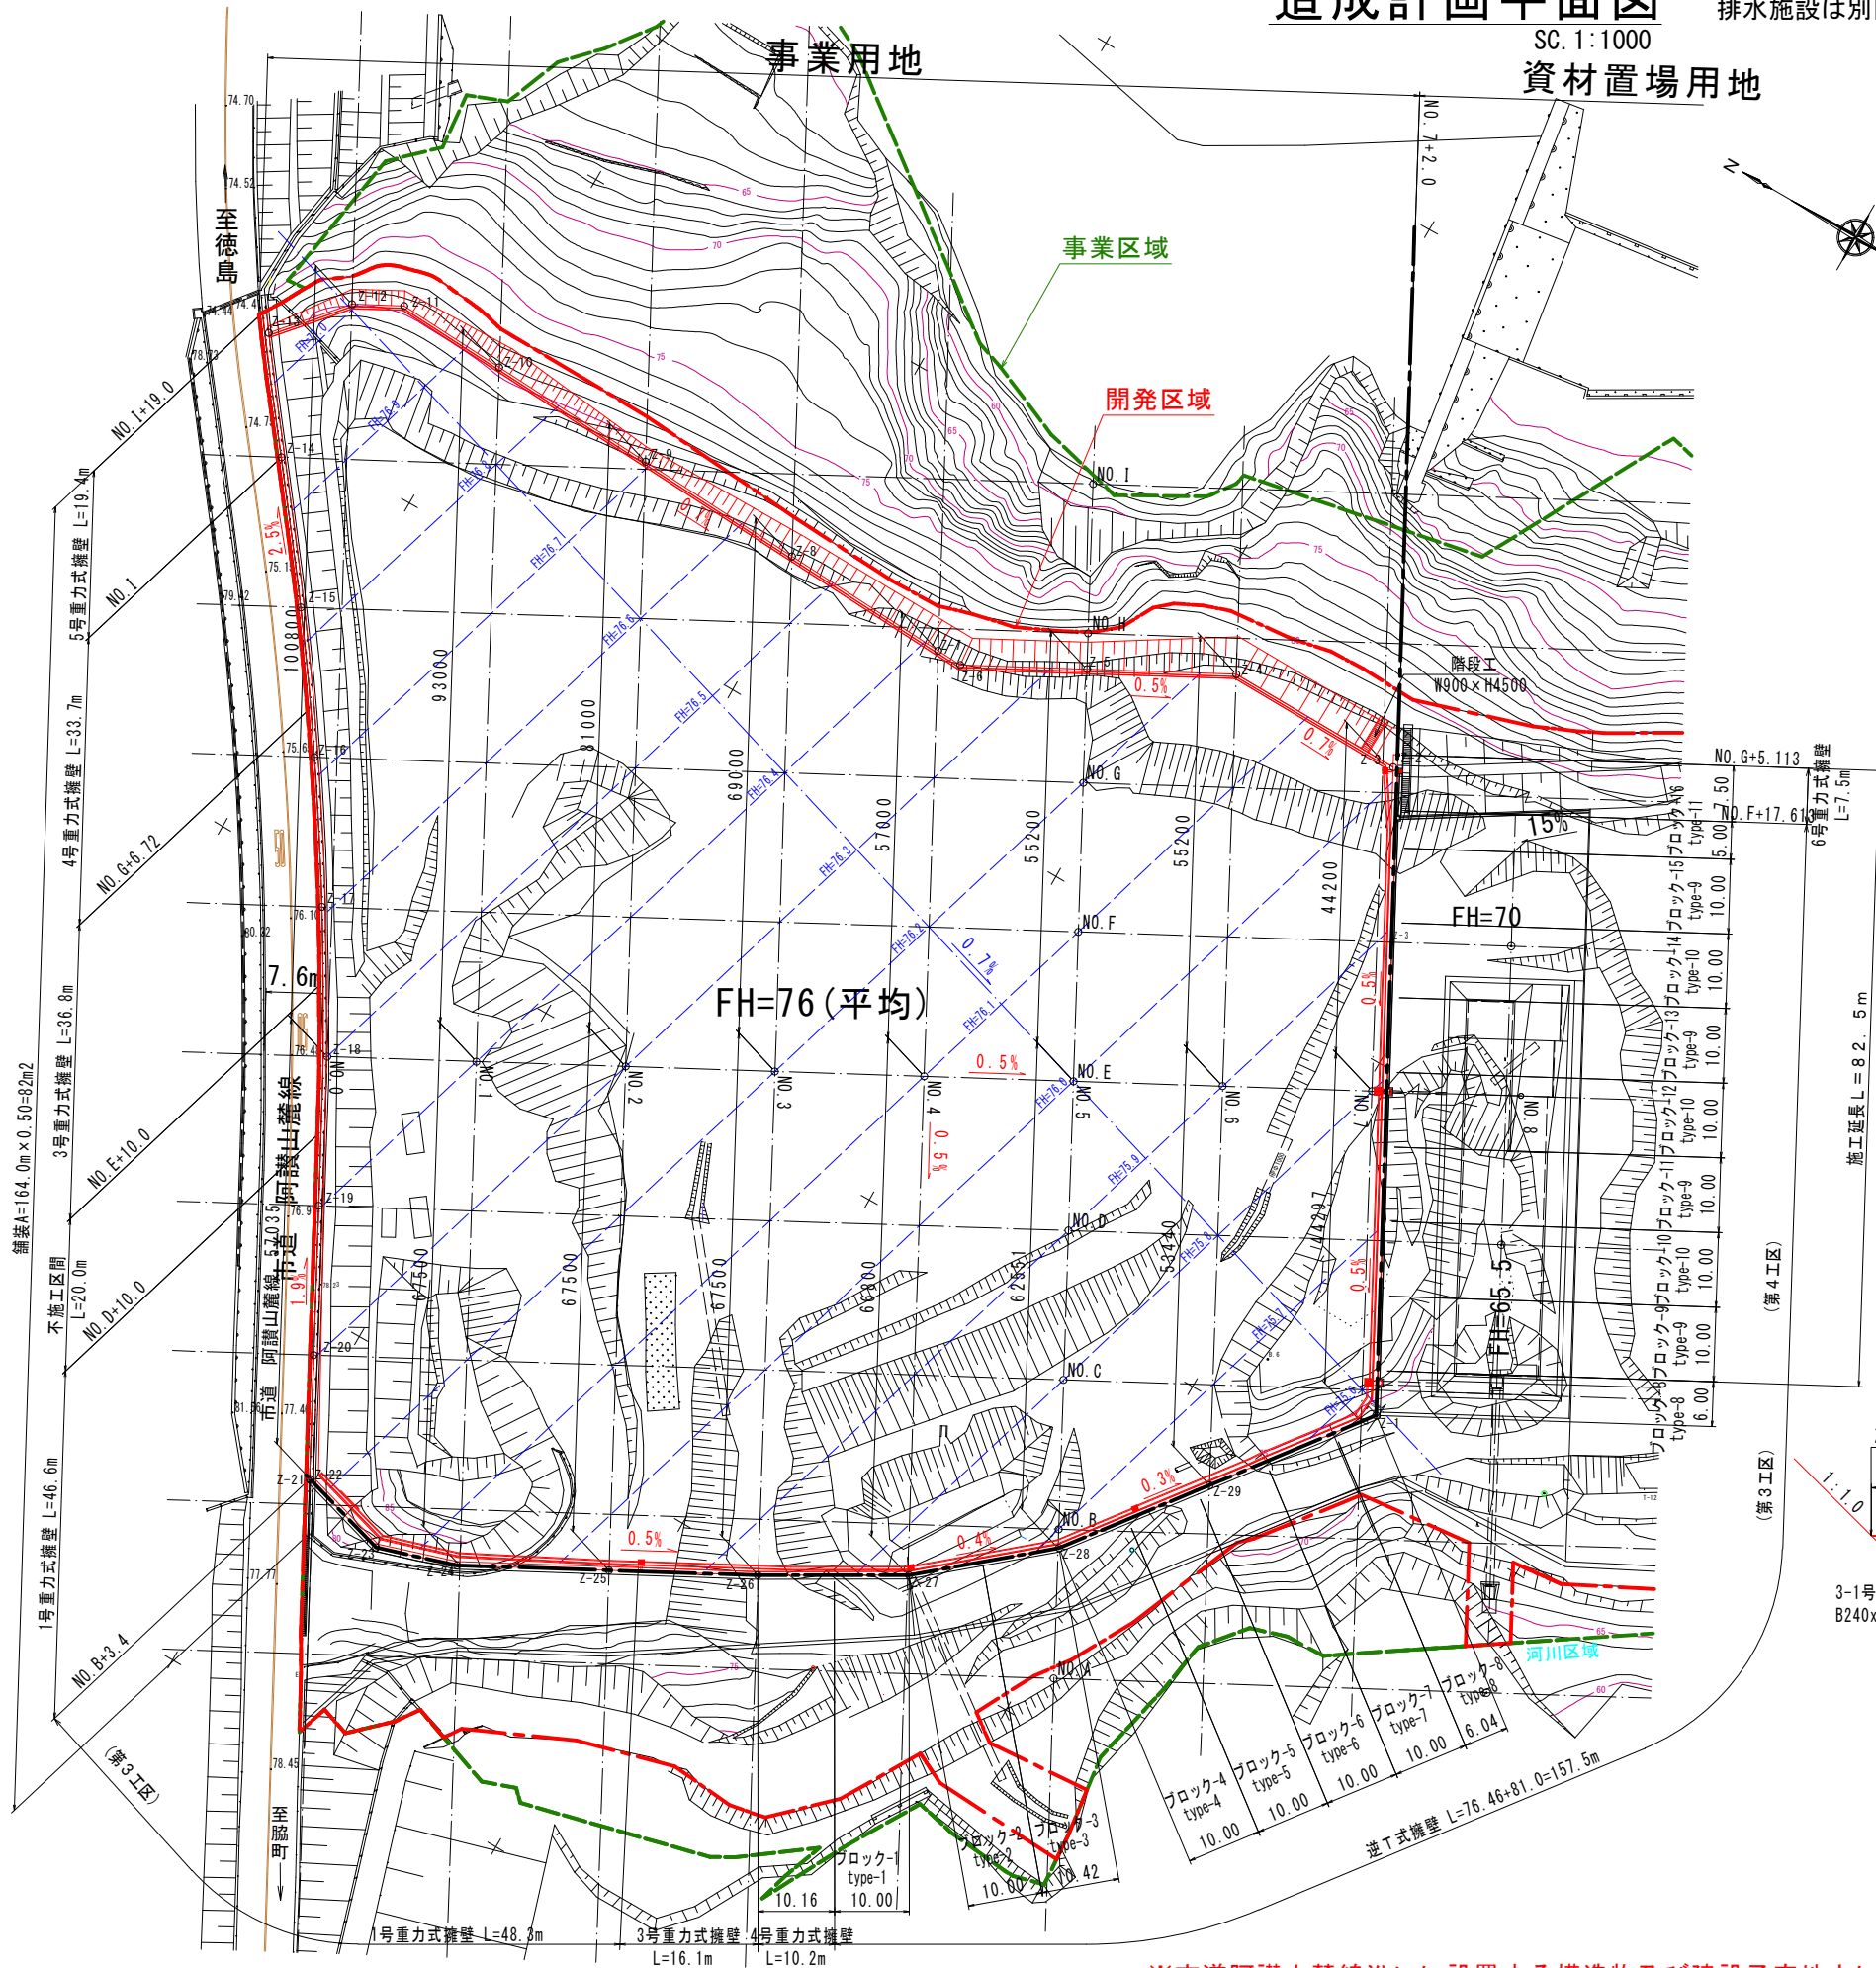

造成地計画点座標一覧表

点名称	X座標	Y座標	標高
Z-1	120326.777	63908.951	75.578
Z-2	120368.477	63987.011	76.010
Z-3	120368.207	63985.232	76.019
Z-4	120392.633	63985.538	76.176
Z-5	120410.274	63976.114	76.276
Z-6	120425.268	63968.104	76.360
Z-7	120428.762	63968.279	76.385
Z-8	120452.057	63969.439	76.545
Z-9	120475.352	63970.600	76.705
Z-10	120498.647	63971.761	76.865
Z-11	120513.789	63972.515	76.969
Z-12	120519.963	63969.217	77.004
Z-13	120527.675	63960.308	77.038
Z-14	120517.915	63946.730	76.945
Z-15	120505.595	63930.636	76.832
Z-16	120493.977	63914.167	76.720
Z-17	120483.092	63897.307	76.608
Z-18	120472.952	63880.049	76.548
Z-19	120463.462	63862.444	76.847
Z-20	120454.043	63844.801	77.227
Z-21	120446.224	63830.180	77.537
Z-22	120446.053	63830.132	76.067
Z-23	120433.924	63826.680	77.482
Z-24	120423.356	63830.016	77.240
Z-25	120405.382	63839.618	76.240
Z-26	120387.801	63849.010	75.865
Z-27	120370.287	63859.145	75.768
Z-28	120354.691	63872.338	75.690
Z-29	120341.444	63889.714	75.635

基準点座標一覧表

点名称	X座標	Y座標	標高
T-1-1	120438.778	63817.243	
T-4-1	120293.270	63945.984	83.869
T-14-2	120415.122	63813.437	
T-14-3	120387.169	63823.957	
T-14-8	120318.776	63880.239	63.945
20001	120302.085	63911.157	
T-12	120290.169	63916.676	70.374


造成地中心点座標一覧表

点名称	X座標	Y座標	標高
No. 0	120472.468	63880.308	76.500
No. 1	120454.827	63889.732	76.400
No. 2	120437.186	63899.155	76.300
No. 3	120419.546	63908.579	76.200
No. 4	120401.905	63918.003	76.100
No. 5	120384.264	63927.426	76.000
No. 6	120366.624	63936.850	75.900
No. 7	120348.983	63946.273	75.800
No. 7+2.0	120347.219	63947.216	75.700


造成地中心点座標一覧表

点名称	X座標	Y座標	標高
No. A	120346.570	63856.863	76.400
No. B	120355.993	63874.504	76.300
No. C	120365.417	63892.145	76.200
No. D	120374.841	63909.785	76.100
No. E	120384.264	63927.426	76.000
No. F	120393.688	63945.067	75.900
No. G	120403.112	63962.708	75.800
No. H	120412.535	63980.348	75.700
No. I	120421.959	63997.989	75.600

造成位置・高さについて

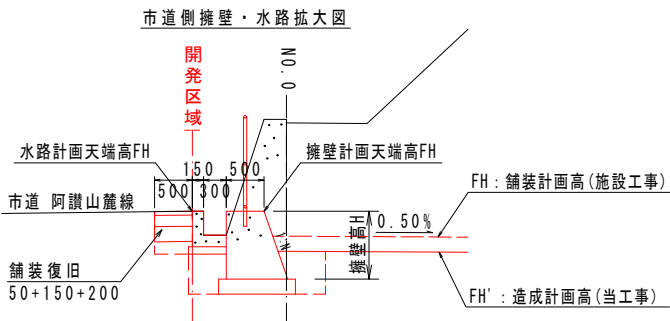

造成位置・高さについて

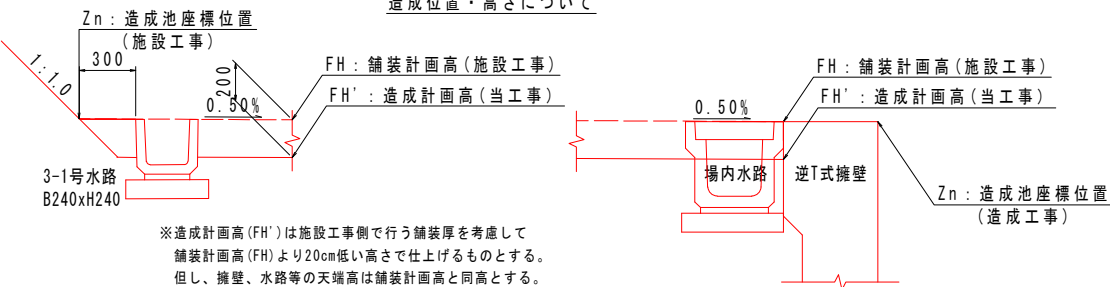

※造成計画高(FH')は施設工事側で行う舗装厚を考慮して
舗装計画高(FH)より20cm低い高さと仕上げるものとする。
但し、擁壁、水路等の天端高は舗装計画高と同高とする。

凡 例


記 号	種 別	備 考
---	FH : 舗装計画高	施設工事側
---	FH' : 造成計画高	FH-20cm

※市道阿讃山麓線沿いに設置する構造物及び建設予定地内に設置する排水構造物は、本事業で整備しないものとする。

事業名	令和7年度 循環型社会形成推進交付金事業 新ごみ処理施設敷地造成工事第4工区		
図面名	造成計画平面図		
作成年月日	令和7年		
縮尺	1:1000	図面番号	A2
会社名			
事業者名	中央広域環境施設組合		


造成計画縦断面図（測線 NO. E）

H=1:1,000
V=1:200

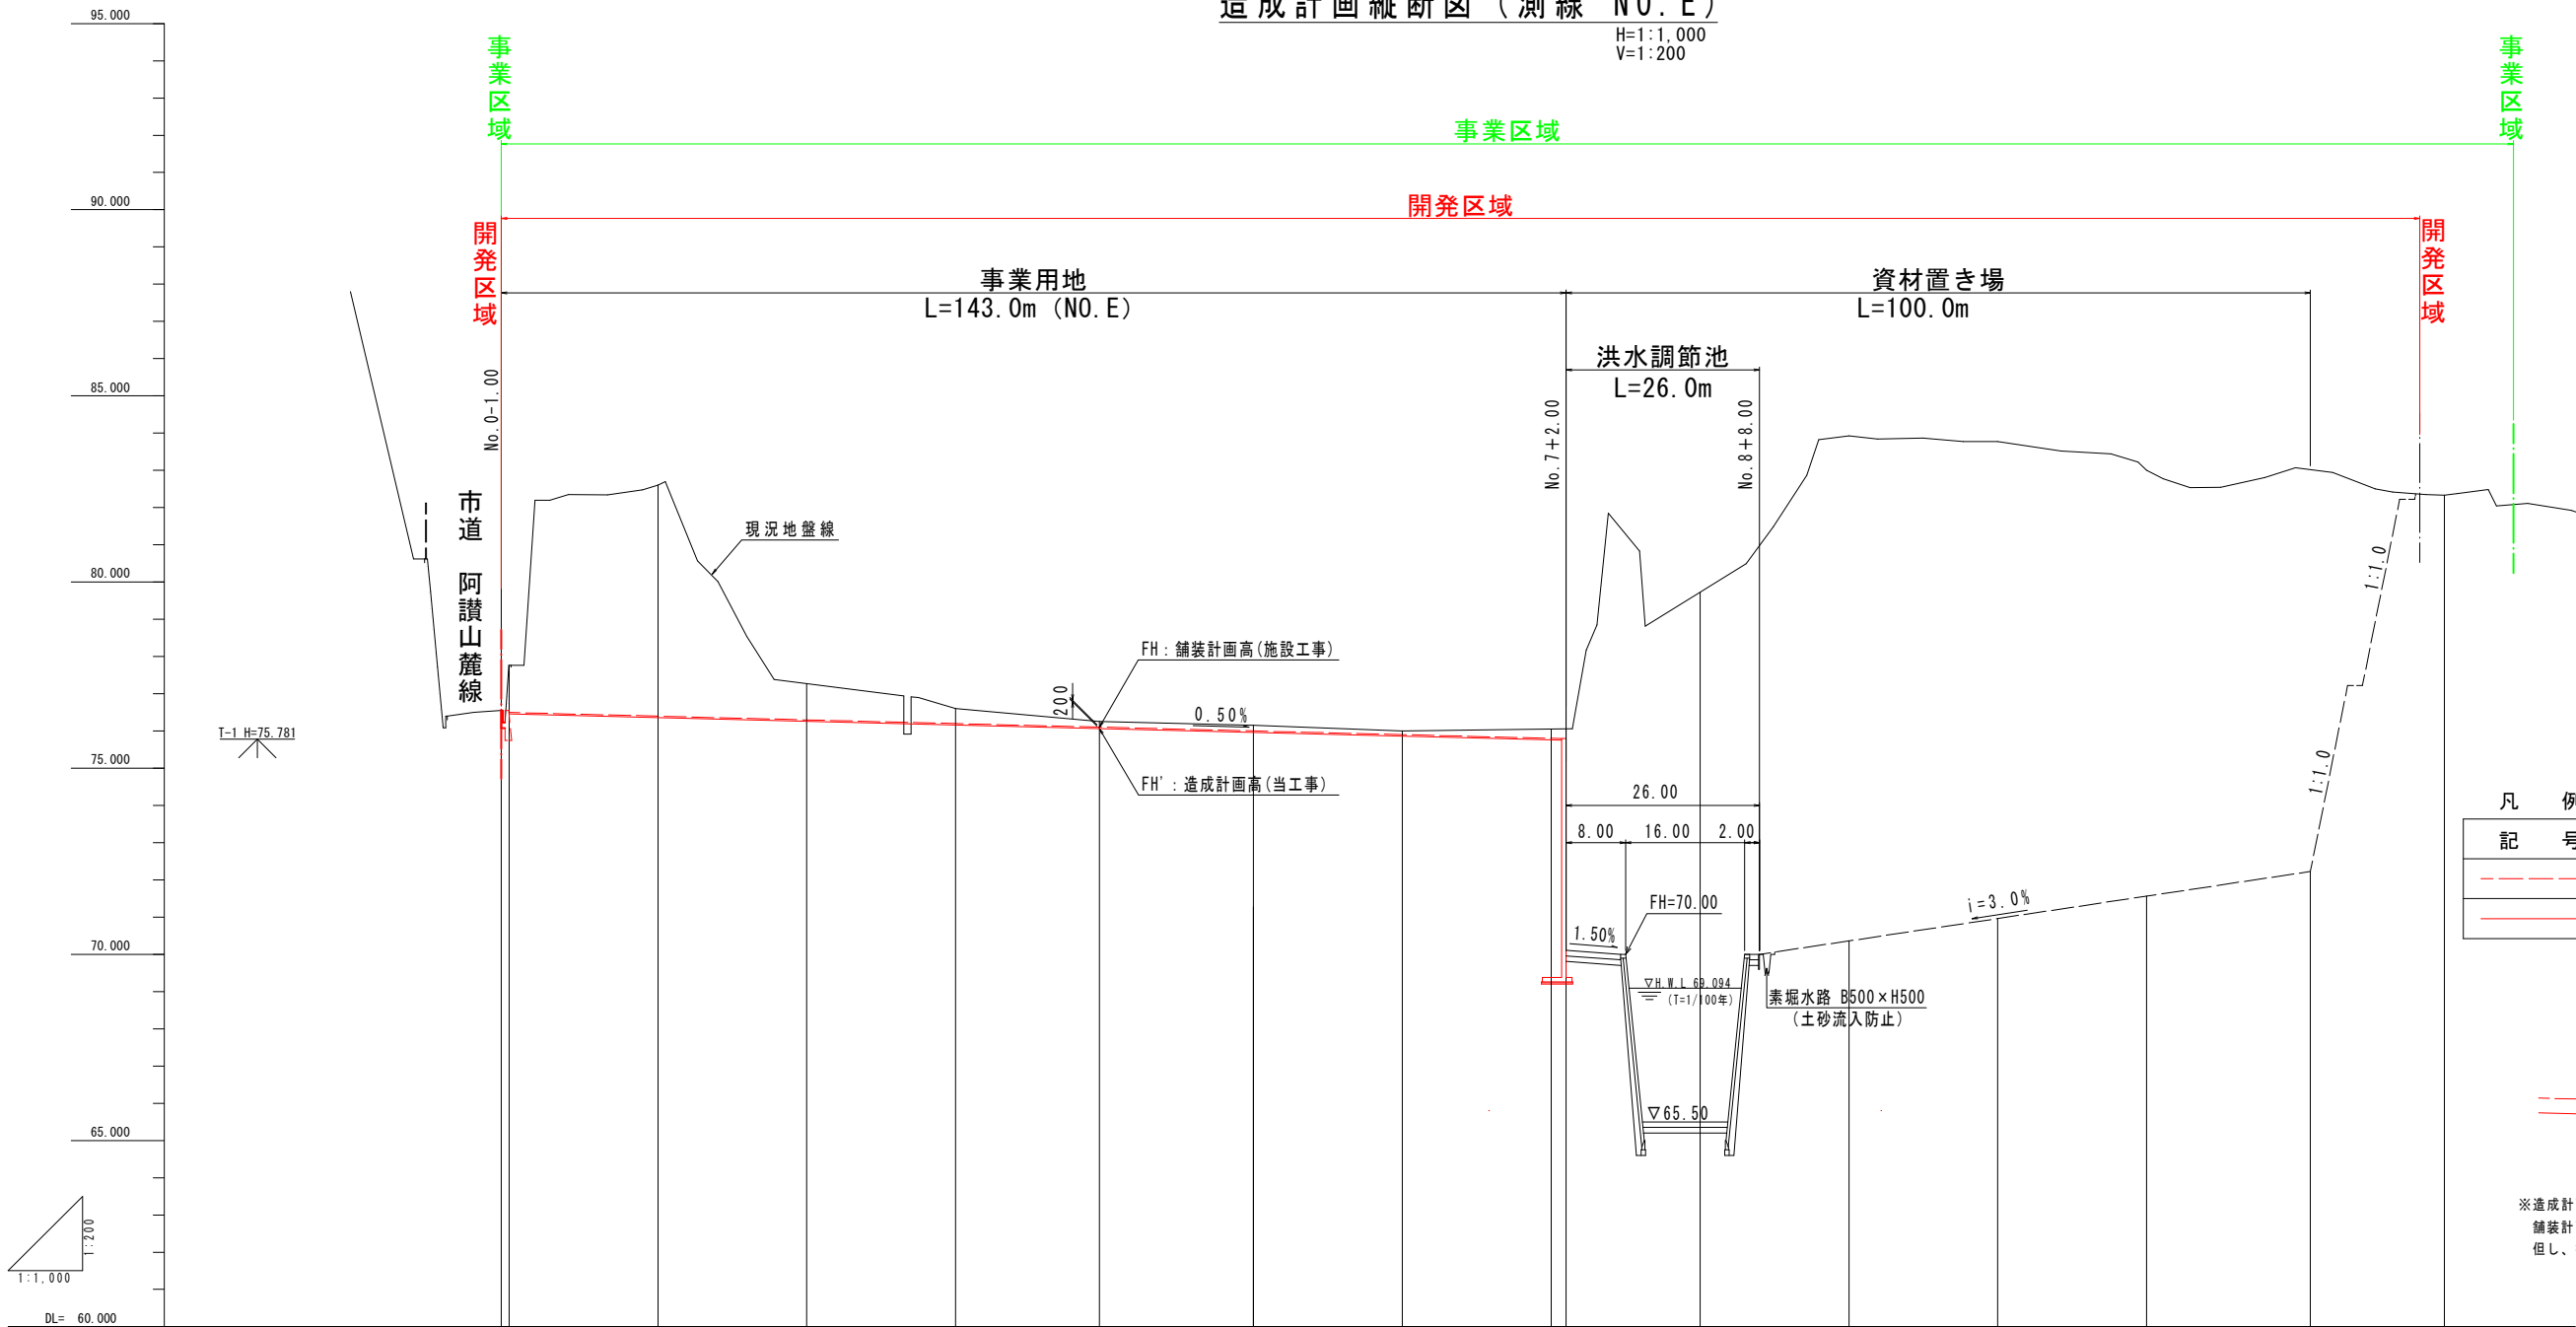

凡 例		
記 号	種 別	備 考
---	FH : 舗装計画高	施設工事側
—	FH' : 造成計画高	FH-20cm

1工区の造成計画高について

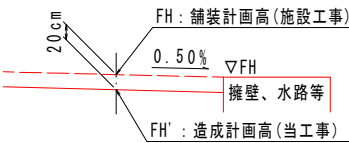

※造成計画高 (FH') は施設工事側で行う舗装厚を考慮して舗装計画高 (FH) より20cm低い高さで仕上げるものとする。但し、擁壁、水路等の天端高は舗装計画高と同高とする。

勾 配	<div><div></div><div></div><div></div><div></div><div></div><div></div><div></div><div></div><div></div><div></div><div></div><div></div><div></div><div></div><div></div><div></div><div></div><div></div><div></div><div></div><div></div><div></div><div></div><div></div><div></div><div></div><div></div><div></div><div></div><div></div><div></div><div></div><div></div><div></div><div></div><div></div><div></div><div></div><div></div><div></div><div></div><div></div><div></div><div></div><div></div><div></div><div></div><div></div><div></div><div></div><div></div><div></div><div></div><div></div><div></div><div></div><div></div><div></div><div></div><div></div><div></div><div></div><div></div><div></div><div></div><div></div><div></div><d-----	--	--	--	--	--	--	--	--	--	--	--	--	--	--	--	--


事 業 名	令和7年度 循環型社会形成推進交付金事業 新ごみ処理施設敷地造成工事第4工区		
図 面 名	造成計画縦断面図		
作成年月日	令和 7 年		
縮 尺	H=1:1,000 V=1: 200	図面番号	A3
会 社 名			
事 業 者 名	中央広域環境施設組合		

※市道阿讃山麓線沿いに設置する構造物及び建設予定地内に設置する排水構造物は、本事業で整備しないものとする。



造成地標準断面図

SC. 1:500

※市道阿讃山麓線沿いに設置する構造物及び建設予定地内に設置する排水構造物は、本事業で整備しないものとする。

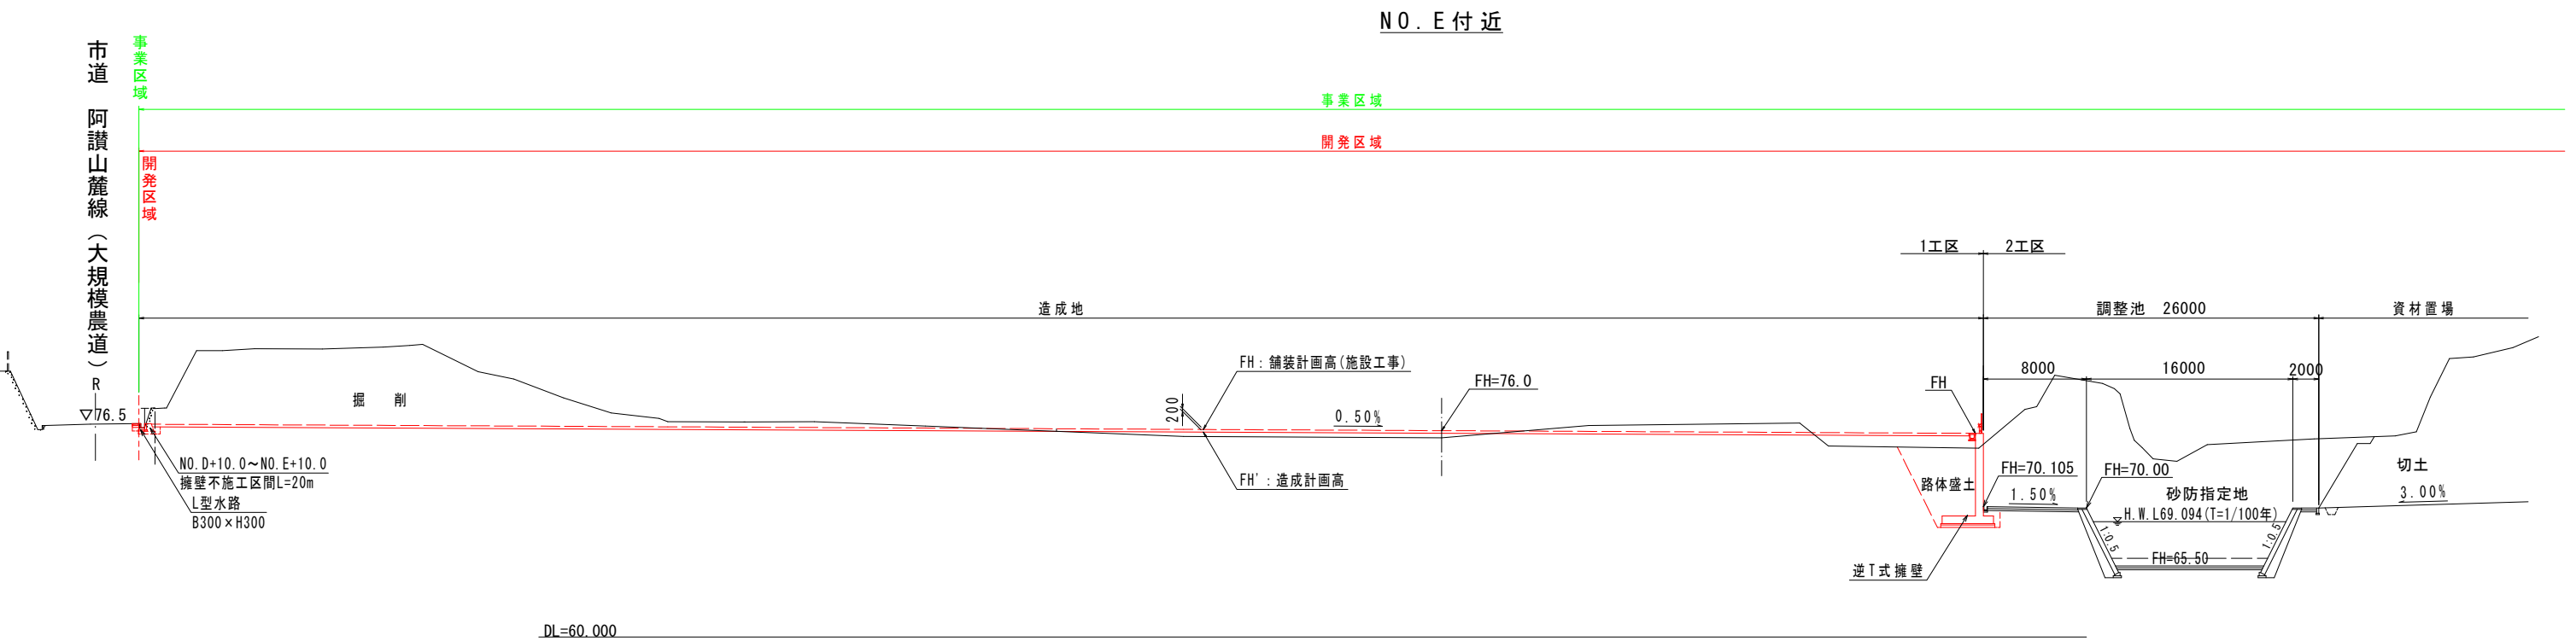

N0. 5 付近

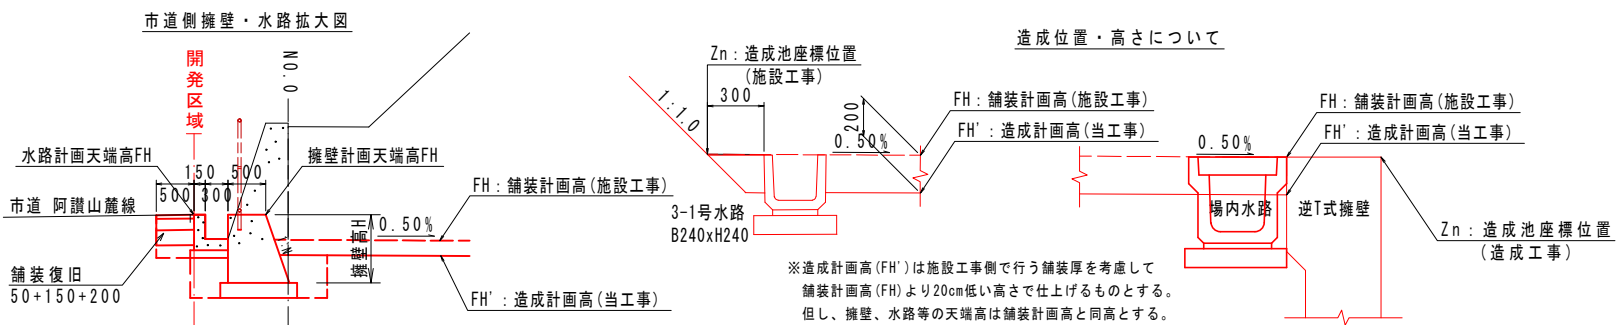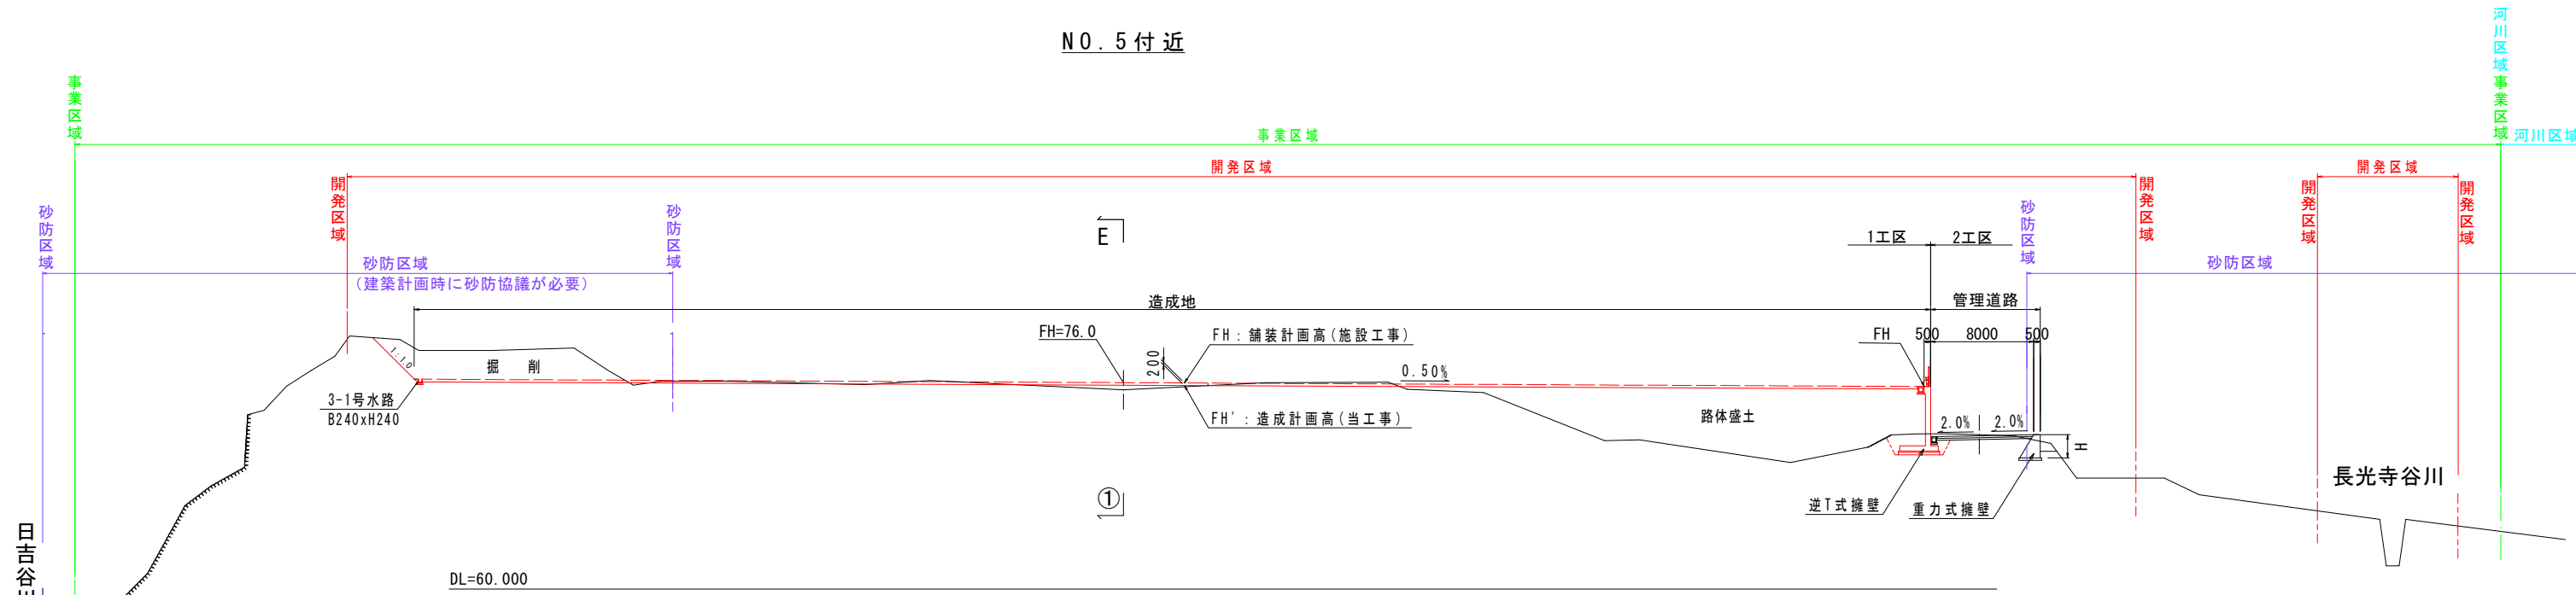


凡 例		
記 号	種 別	備 考
---	FH : 舗装計画高	施設工事側
---	FH' : 造成計画高	FH-20cm


特記) 砂防区域内に建築等の構造物を設置する場合事前に砂防協議が必要である。			
事業名	令和7年度 循環型社会形成推進交付金事業 新ごみ処理施設敷地造成工事第4工区		
図面名	造成地標準断面図		
作成年月日	令和7年		
縮尺	1:500	図面番号	A4
会社名			
事業者名	中央広域環境施設組合		

造成地重力式擁壁展開図

H=1:500
V=1:200

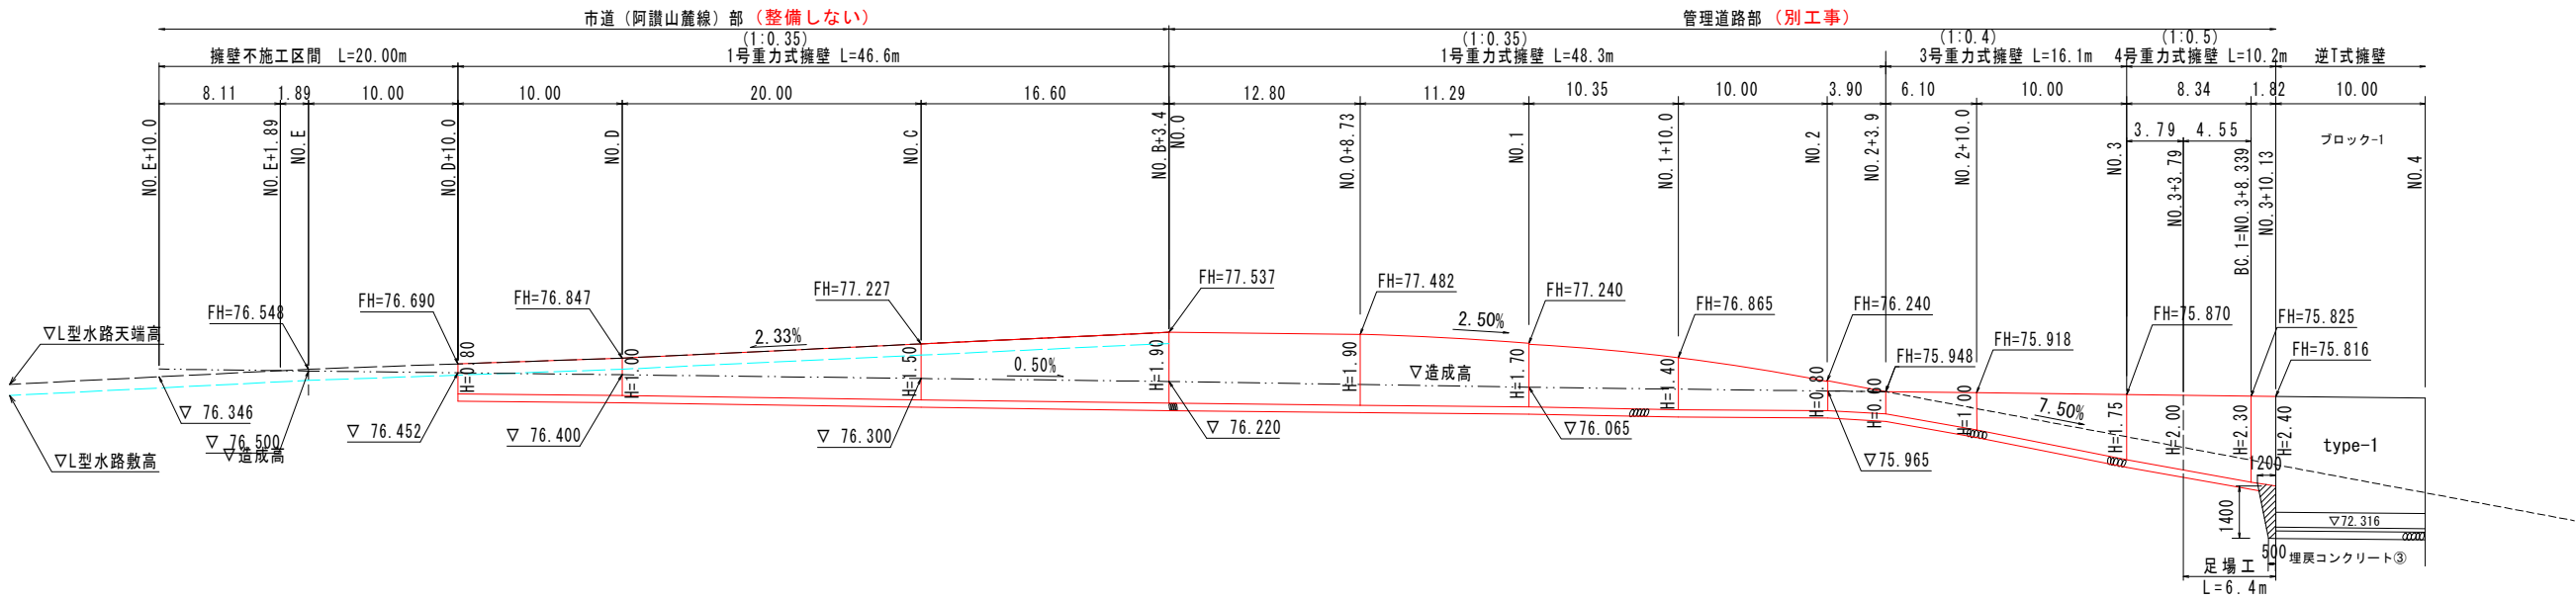

DL=70.000


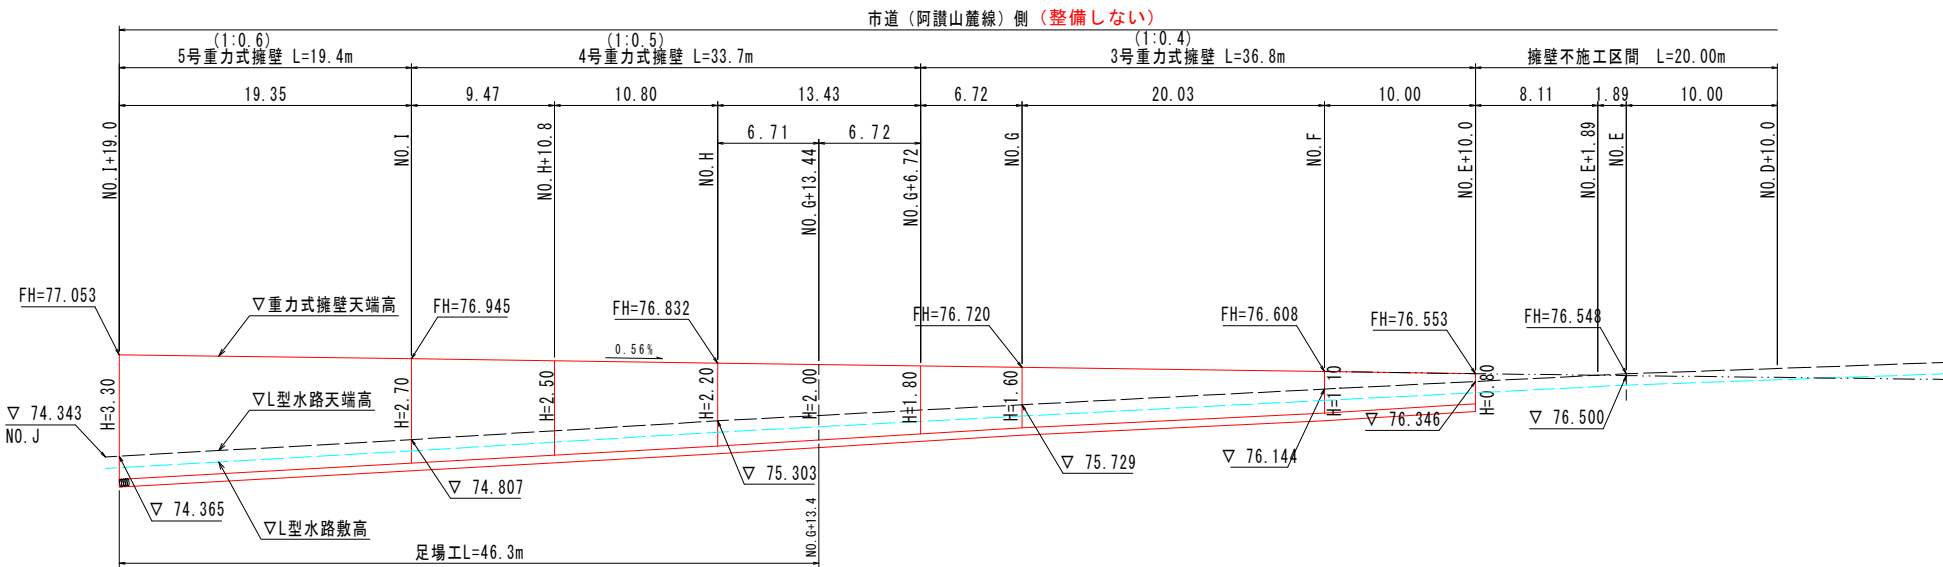


DL=70.000

市道部の擁壁不施工区間は、造成工事最終段階で確認後施工すること。

施工目地部詳細図

SC 1:20

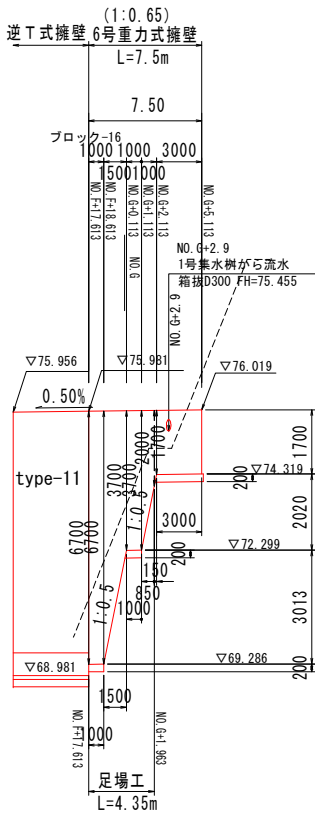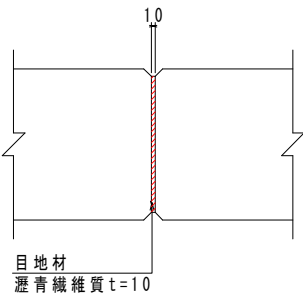

DL=65.000

- 特記事項
- 1) 造成後、設計支持力 $q=300\text{KN/m}^2$ 以上か確認し、もし所定の支持力が不足する場合は協議する。
 - 2) 車両用防護柵施工の箇所は、2.0m間隔に補強鉄筋を施工し箱抜きをする。


事業名	令和7年度 循環型社会形成推進交付金事業 新ごみ処理施設敷地造成工事第4工区		
図面名	造成地重力式擁壁展開図		
作成年月日	令和7年		
縮尺	図示	図面番号	A11
会社名			
事業者名	中央広域環境施設組合		

※市道阿讃山麓線沿いに設置する構造物及び建設予定地内に設置する排水構造物は、本事業で整備しないものとする。


逆 T 式擁壁展開図

H=1/500
V=1/200


施工延長 L = 82.5 m

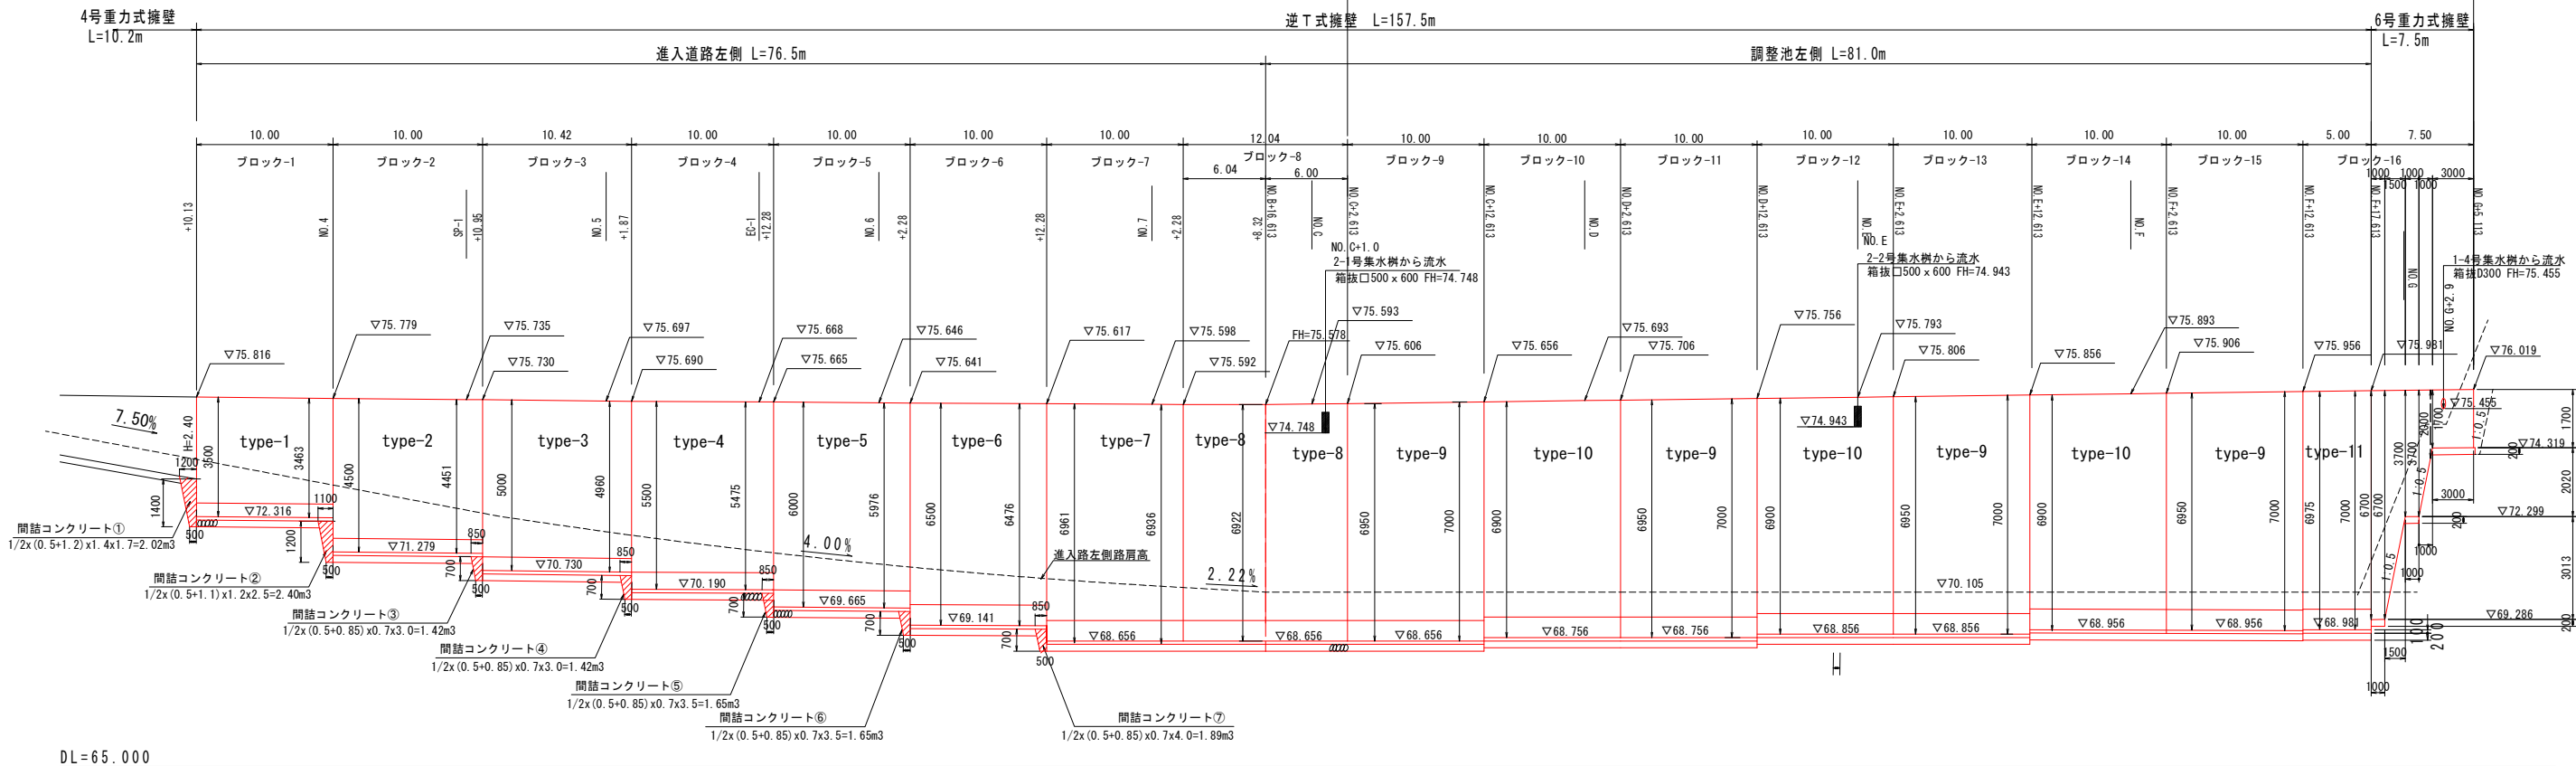


逆 T 式擁壁標準断面図

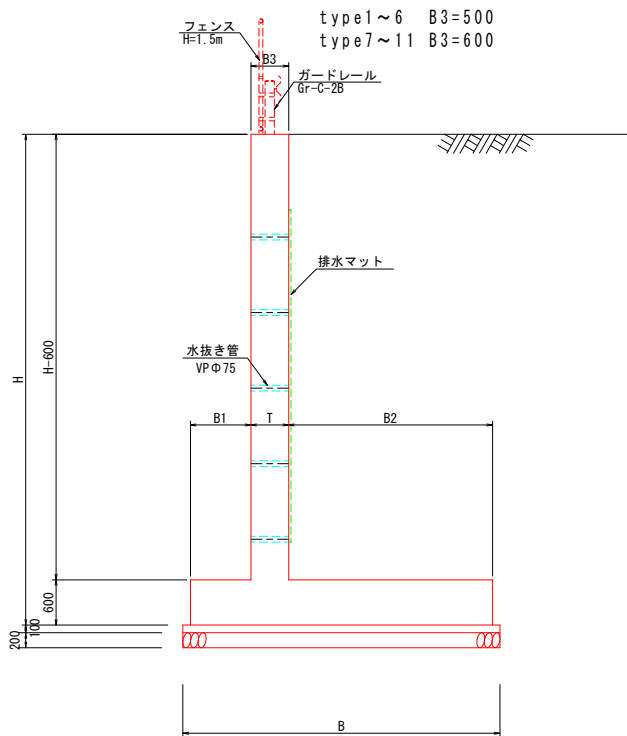

施工目地部詳細図
SC 1:20

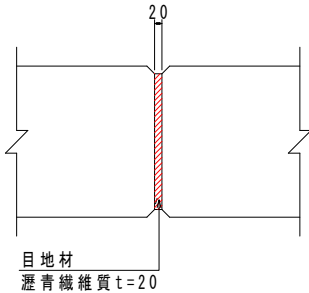

間詰コンクリート
SC 1:100

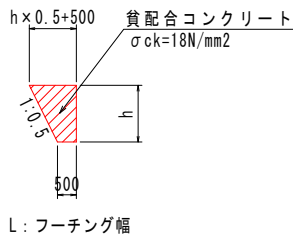

- 特記事項
- 1) 造成後、設計支持力 $q=300\text{KN/m}^2$ 以上か確認し、もし所定の支持力が不足する場合は協議する。
 - 2) 車両用防護柵施工の箇所は、2.0m間隔に補強鉄筋を施工し箱抜きをする。

事業名	令和7年度 循環型社会形成推進交付金事業 新ごみ処理施設敷地造成工事第4工区		
図面名	造成地擁壁展開図(1)		
作成年月日	令和7年		
縮尺	図示	図面番号	A12
会社名			
事業者名	中央広域環境施設組合		


※市道阿讃山麓線沿いに設置する構造物及び建設予定地内に設置する排水構造物は、本事業で整備しないものとする。

※市道阿讃山麓線沿いに設置する構造物及び建設予定地内に設置する排水構造物は、本事業で整備しないものとする。

逆 T 式擁壁一般図


SC. 1:100

逆T式擁壁 (Type-7~Type11)

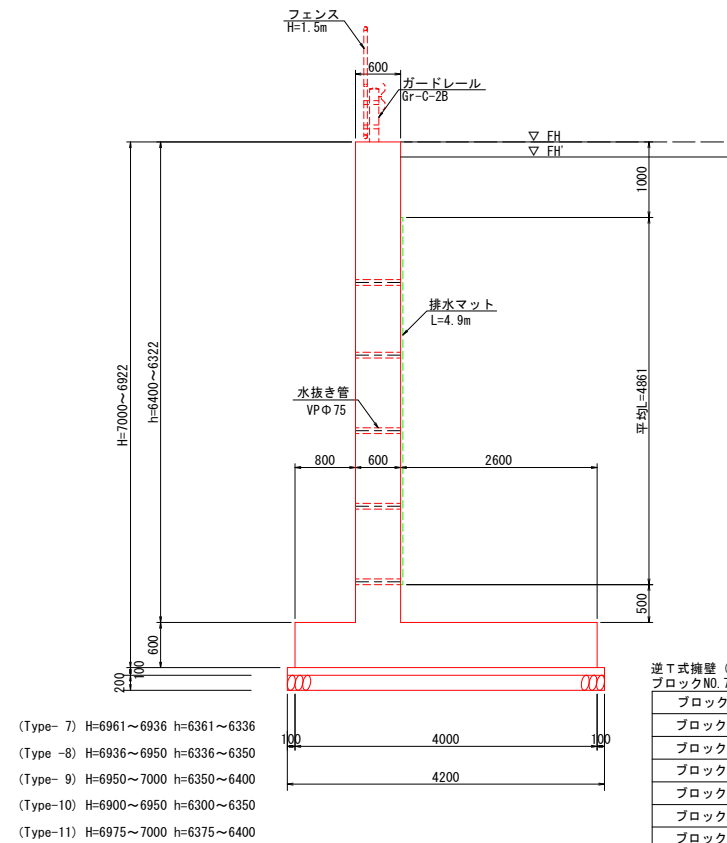

排水材施工要領図

SC. 1:100

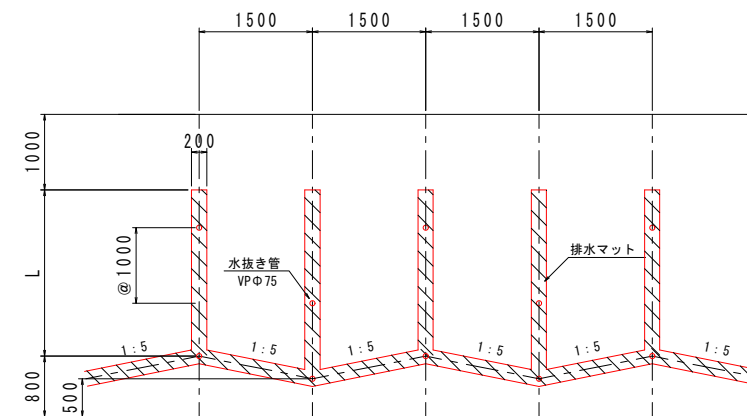

逆 T 式擁壁 (Type-7~11)

ブロックNO.7~16コンクリート数量表 1.0ブロック当り

ブロックNO	Type	数 量
ブロック-7	Type-7	61.97 m3
ブロック-8	Type-8	71.53 m3
ブロック-9	Type-9	62.13 m3
ブロック-10	Type-10	61.83 m3
ブロック-11	Type-9	62.13 m3
ブロック-12	Type-10	61.65 m3
ブロック-13	Type-9	62.13 m3
ブロック-14	Type-10	61.83 m3
ブロック-15	Type-9	62.13 m3
ブロック-16	Type-10	45.99 m3
合計		613.32 m3

特記事項


- 1) 造成後、設計支持力 $q=300\text{KN/m}^2$ 以上か確認し、もし所定の支持力が不足する場合は協議する。
- 2) 車両用防護柵施工の箇所は、2.0m間隔に補強鉄筋を施工し箱抜きをする。

事業名	令和7年度 循環型社会形成推進交付金事業 新こみ処理施設敷地造成工事第4工区		
図面名	逆T式擁壁一般図		
作成年月日	令和 7 年		
縮尺	図 示	図面番号	A13
会社名			
事業者名	中央広域環境施設組合		


逆T式擁壁配筋図 (Type-9 1/2) S=1:100 (A3)

ブロック-9・11・13・15


マーク図

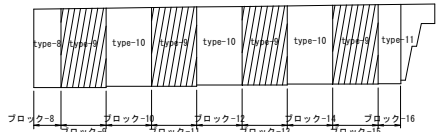


断面図
5-5

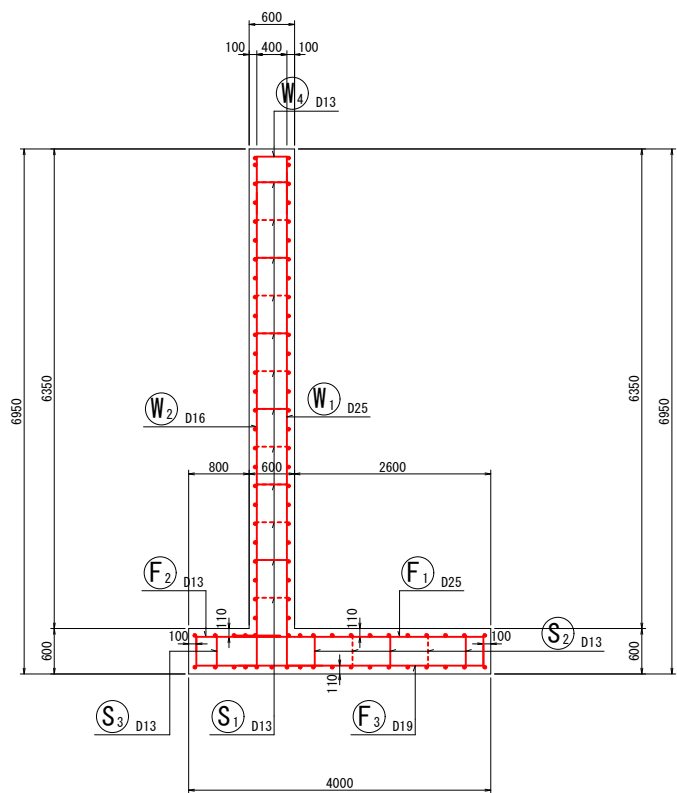


前面図
1-1

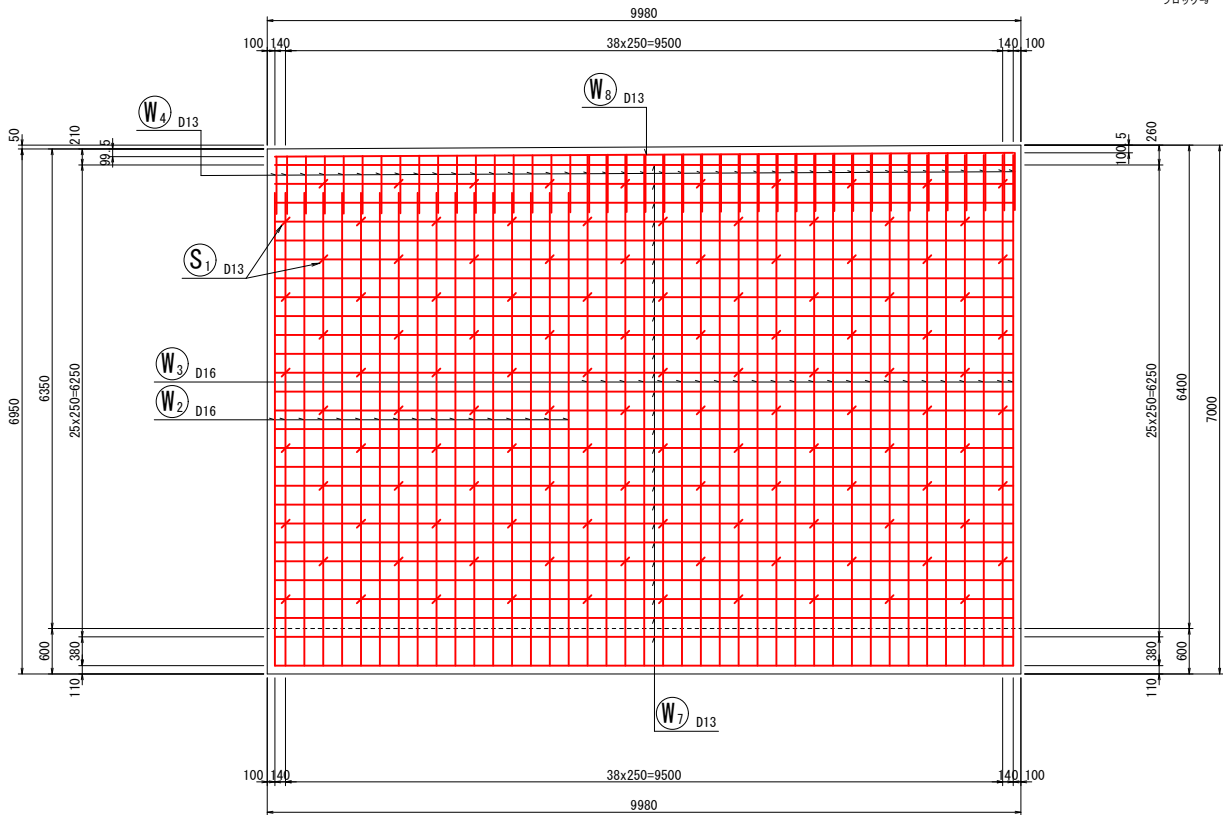


鉄筋組立図

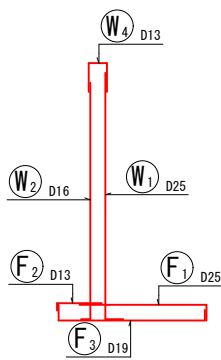


位置図

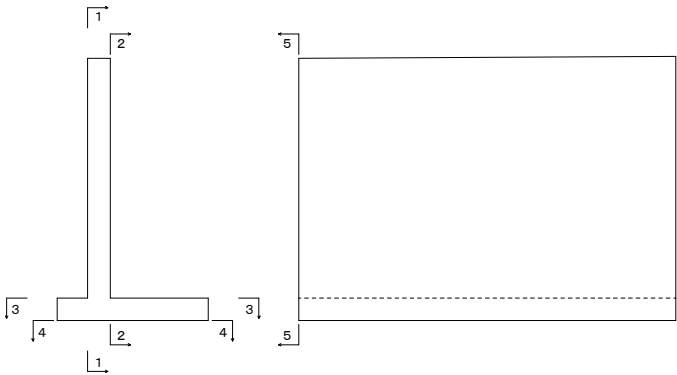


たて壁部

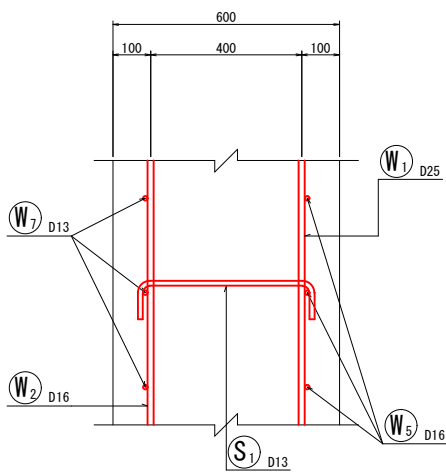

底板部

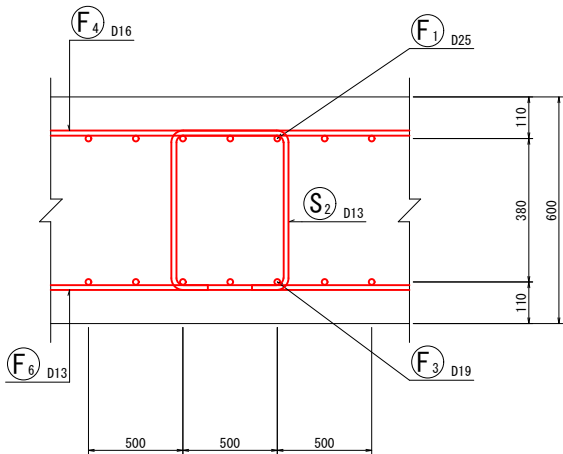

背面図
2-2

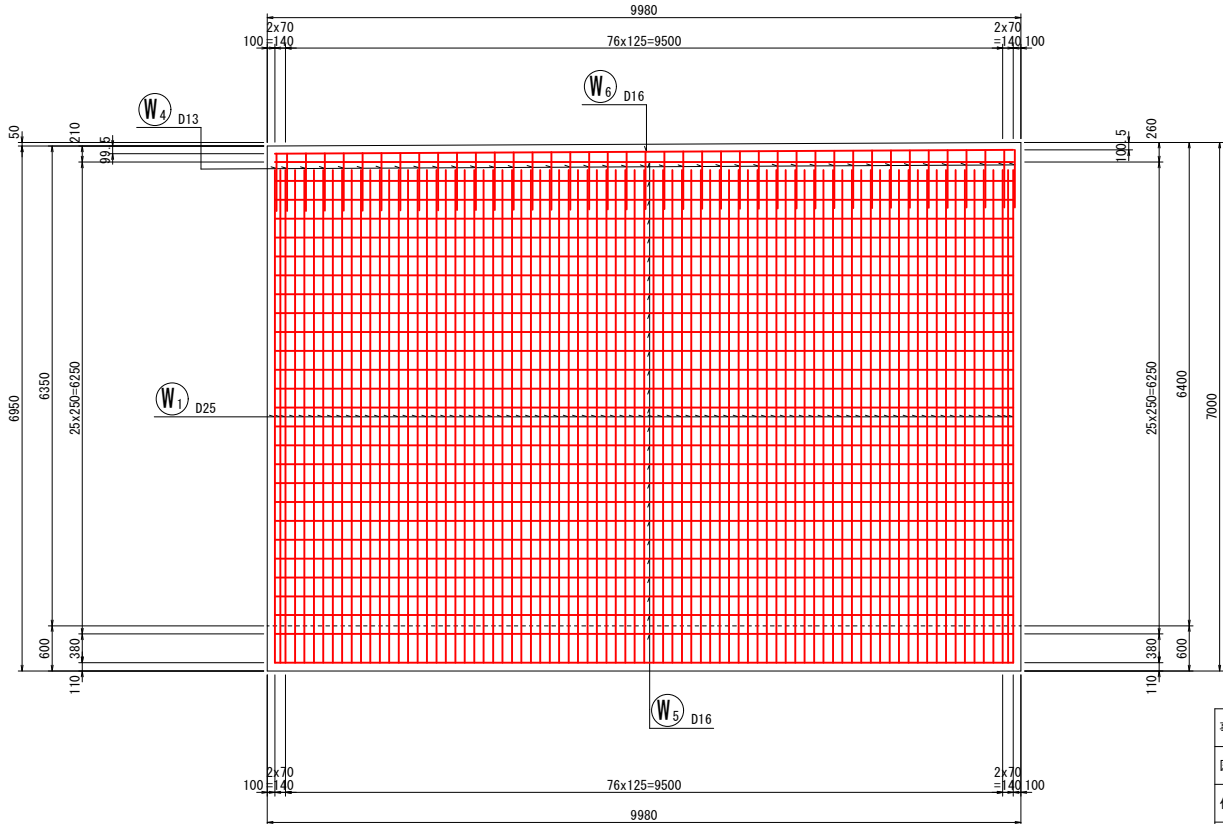


※市道阿讃山麓線沿いに設置する構造物及び建設予定地内に設置する排水構造物は、本事業で整備しないものとする。

事業名	令和7年度 循環型社会形成推進交付金事業		
図面名	逆T式擁壁配筋図 (Type-9 1/2)		
作成年月日	令和7年		
縮尺	図示	図面番号	A32
会社名			
事業者名	中央広域環境施設組合		


S=1:100 (A3)

鉄筋加工図


3-3

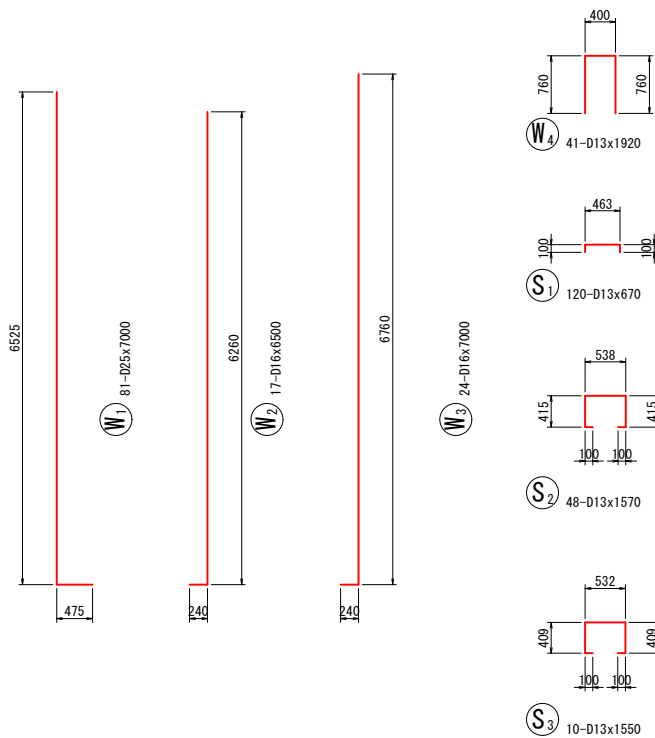

4-4

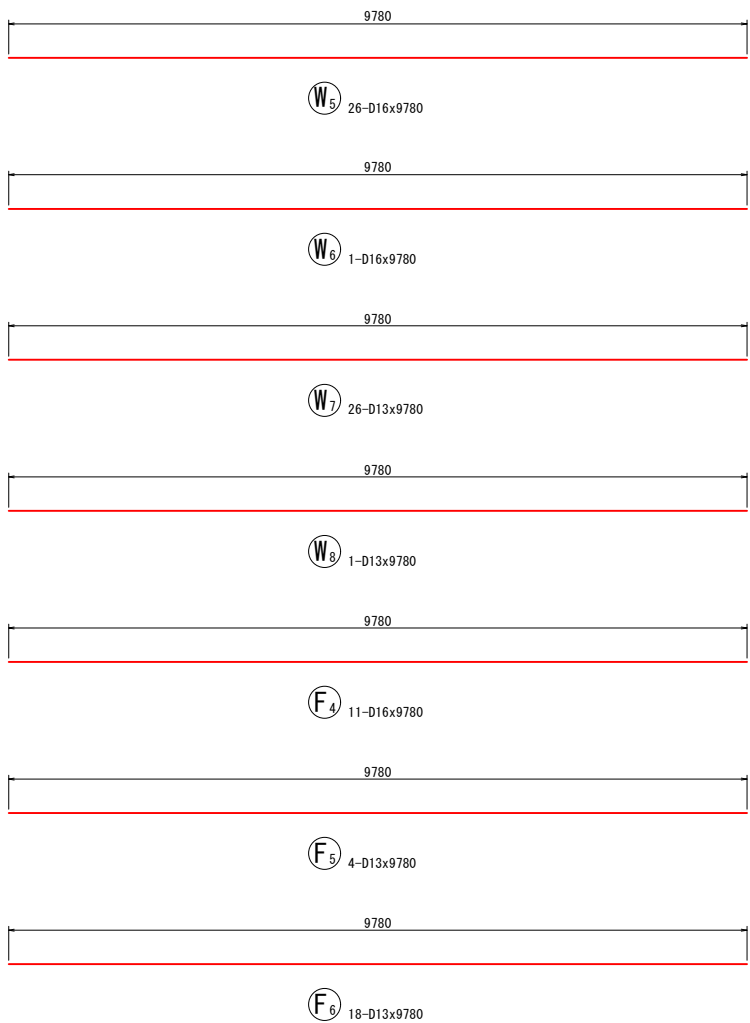

記 号	径 (mm)	長 さ	本 数	単位質量 (kg/m)	1本当り質量 (kg)	質 量 (kg)	摘 要
W1	D25	7000	81	3.98	27.860	2257	L
W2	D16	6500	17	1.56	10.140	172	J
W3	D16	7000	24	1.56	10.920	262	J
W4	D13	1920	41	0.995	1.910	78	[]
W5	D16	9780	26	1.56	15.257	397	—
W6	D16	9780	1	1.56	15.257	15	—
W7	D13	9780	26	0.995	9.731	253	—
W8	D13	9780	1	0.995	9.731	10	—
F1	D25	3670	81	3.98	14.607	1183	[]
F2	D13	1310	41	0.995	1.303	53	[]
F3	D19	4470	41	2.25	10.058	412	[]
F4	D16	9780	11	1.56	15.257	168	—
F5	D13	9780	4	0.995	9.731	39	—
F6	D13	9780	18	0.995	9.731	175	—
S1	D13	670	120	0.995	0.667	80	[]
S2	D13	1570	48	0.995	1.562	75	[]
S3	D13	1550	10	0.995	1.542	15	[]
					D25	3440 kg	
					D19	412 kg	
					D16	1014 kg	
					D13	778 kg	
					合計	5644 kg	

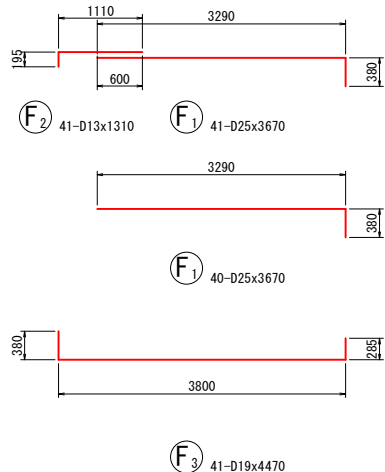


事業名	令和7年度循環型社会形成推進交付金事業 新ごみ処理施設敷地造成工事第4工区		
園地名	逆T式擁壁配筋図 (Type- 9 2/2)		
作成年月日	令和 7 年		
縮尺	図示	図面番号	A33
会社名			
事業者名	中央広域環境施設組合		

※市道阿讃山麓線沿いに設置する構造物及び建設予定地内に設置する排水構造物は、本事業で整備しないものとする。


逆T式擁壁配筋図 (Type-10 1/2) S=1:100 (A3)

ブロック-10・12・14


マーク図

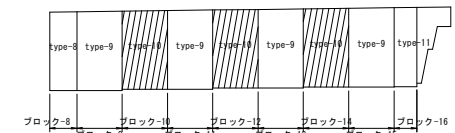


断面図
5-5

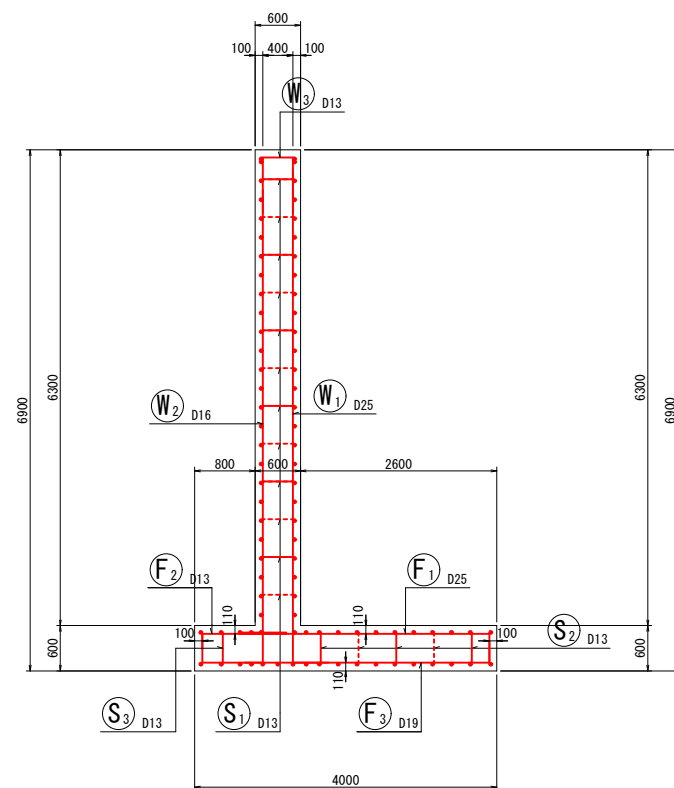


前面図
1-1

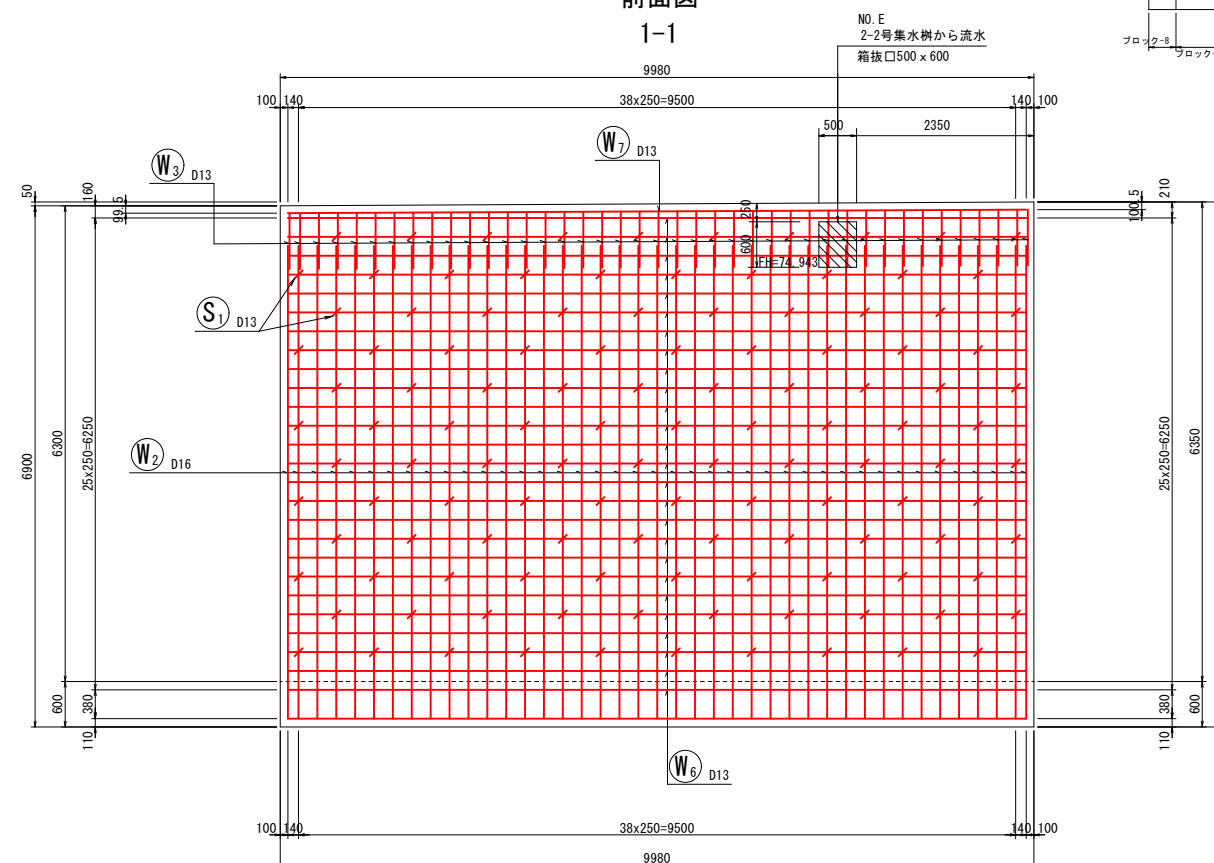


鉄筋組立図

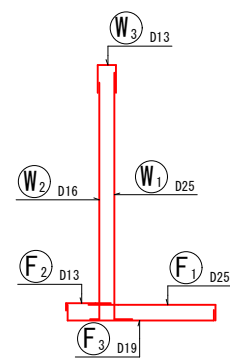


位置図

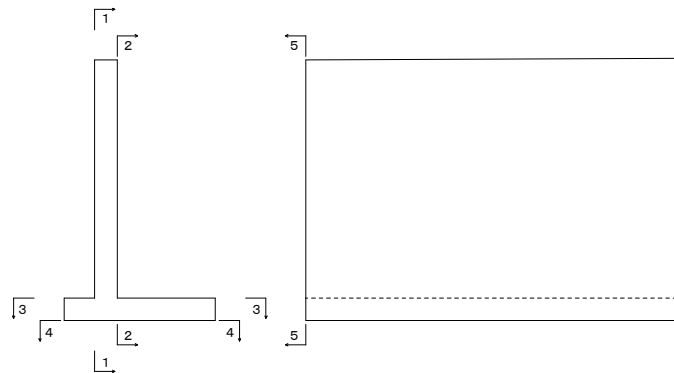


背面図
2-2

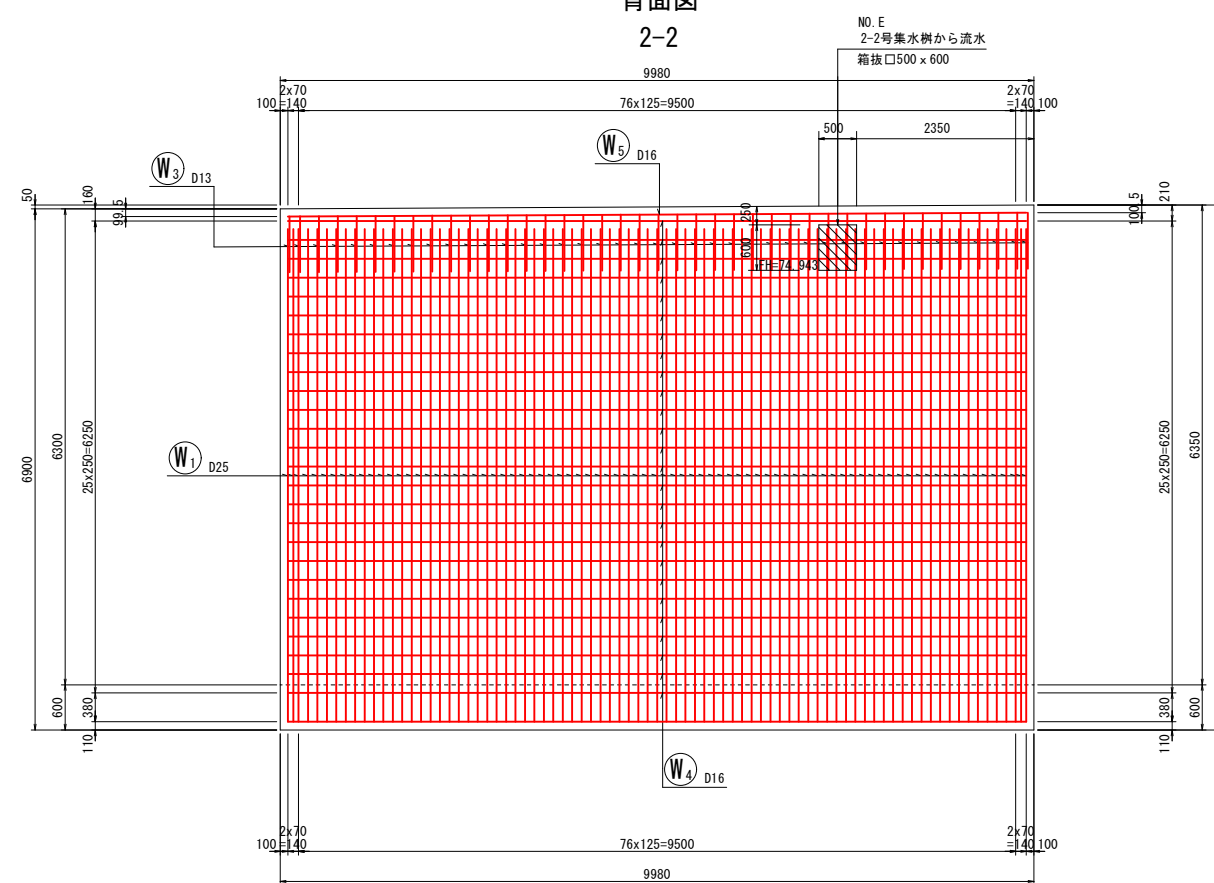

たて壁部

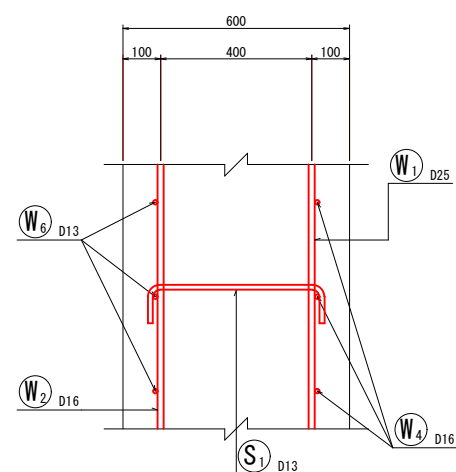

底版部

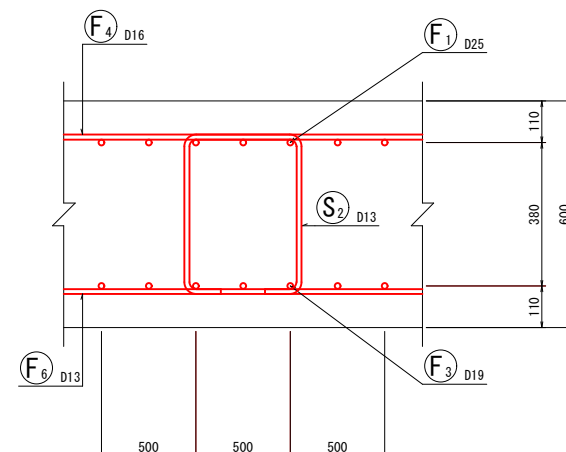



※市道阿讃山麓線沿いに設置する構造物及び建設予定地内に設置する排水構造物は、本事業で整備しないものとする。

事業名	令和7年度 循環型社会形成推進交付金事業		
図面名	逆T式擁壁配筋図 (Type-10 1/2)		
作成年月日	令和7年		
縮尺	図示	図面番号	A34
会社名			
事業者名	中央広域環境施設組合		

逆T式擁壁配筋図 (Type-10 2/2) S=1:100 (A3)

ブロック-10・12・14




鉄筋加工図

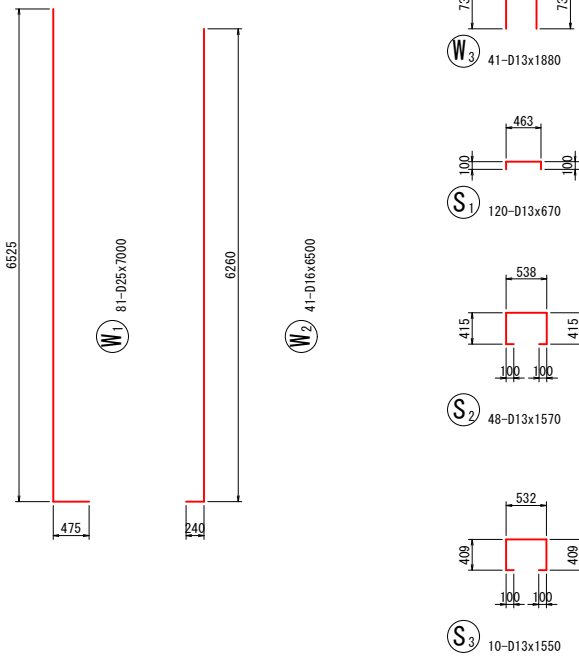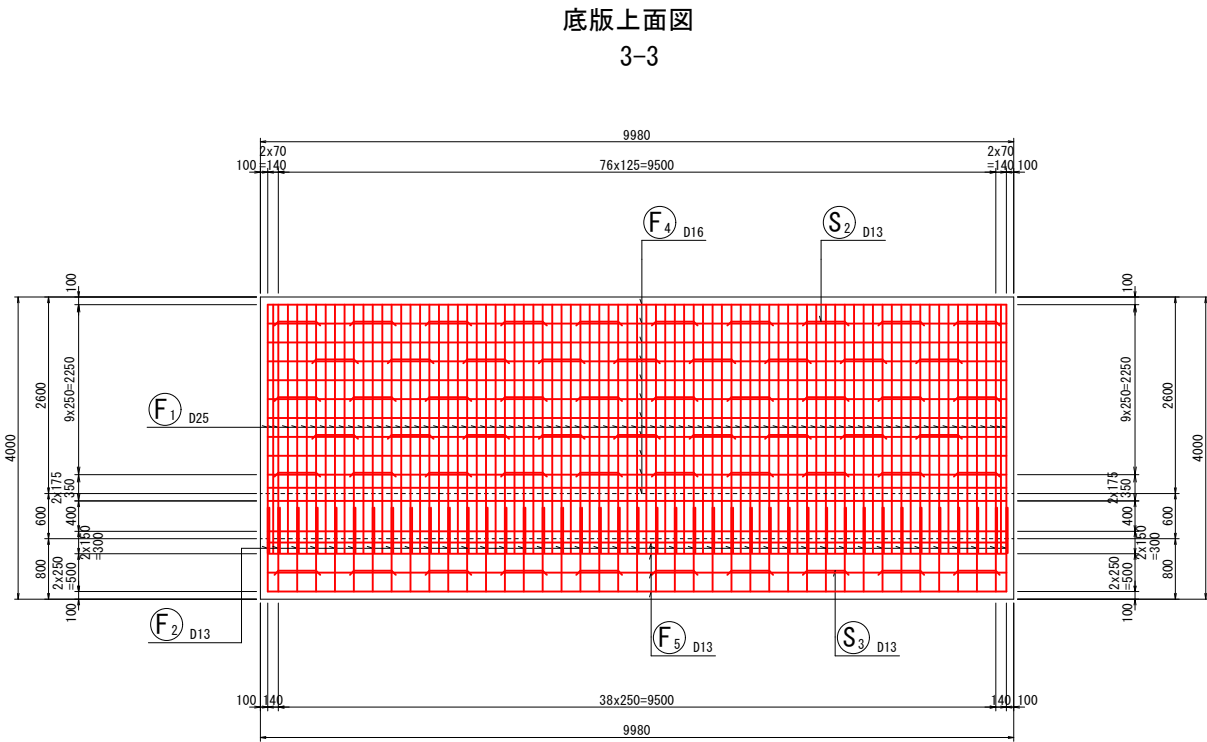

鉄筋表

記 号	径	長 さ (mm)	本 数	単位質量 (kg/m)	1本当り質量 (kg)	質 量 (kg)	摘 要
W1	D25	7000	81	3.98	27.860	2257	└─┘
W2	D16	6500	41	1.56	10.140	416	└─┘
W3	D13	1880	41	0.995	1.871	77	└─┘
W4	D16	9780	26	1.56	15.257	397	└─┘
W5	D16	9780	1	1.56	15.257	15	└─┘
W6	D13	9780	26	0.995	9.731	253	└─┘
W7	D13	9780	1	0.995	9.731	10	└─┘
F1	D25	3670	81	3.98	14.607	1183	└─┘
F2	D13	1310	41	0.995	1.303	53	└─┘
F3	D19	4470	41	2.25	10.058	412	└─┘
F4	D16	9780	11	1.56	15.257	168	└─┘
F5	D13	9780	4	0.995	9.731	39	└─┘
F6	D13	9780	18	0.995	9.731	175	└─┘
S1	D13	670	120	0.995	0.667	80	└─┘
S2	D13	1570	48	0.995	1.562	75	└─┘
S3	D13	1550	10	0.995	1.542	15	└─┘
						D25	3440 kg
						D19	412 kg
						D16	996 kg
						D13	777 kg
						合計	5625 kg

底版下面図
4-4

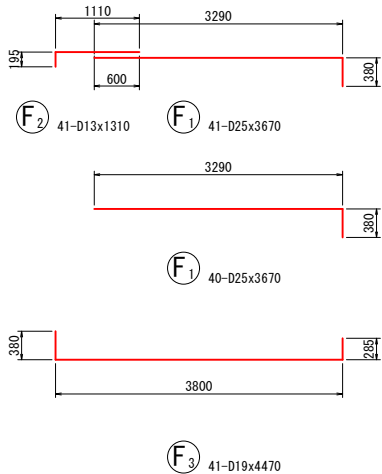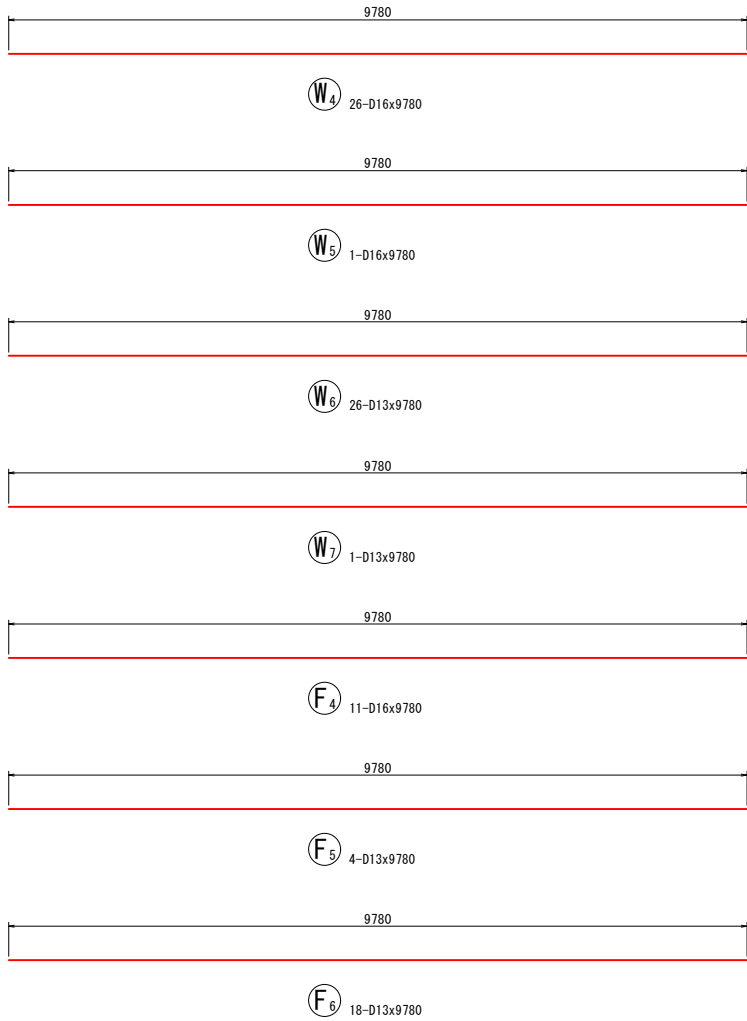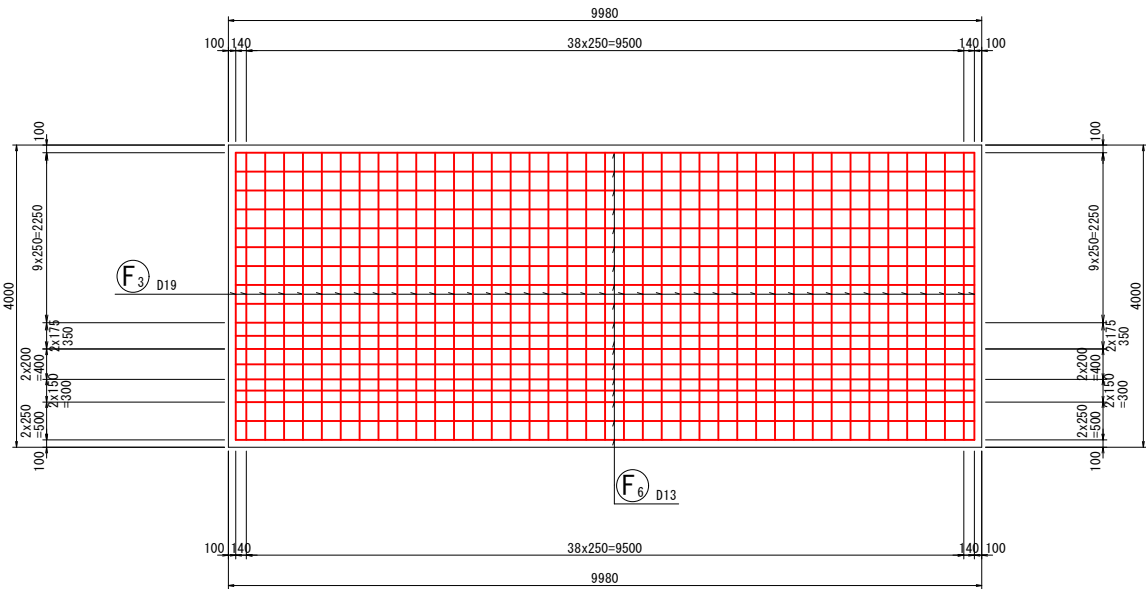


※市道阿讃山麓線沿いに設置する構造物及び建設予定地内に設置する排水構造物は、本事業で整備しないものとする。

事 業 名	令和7年度 循環型社会形成推進交付金事業 新ごみ処理施設敷地造成工事第4工区		
図 面 名	逆T式擁壁配筋図 (Type-10 2/2)		
作成年月日	令和 7 年		
縮 尺	図 示	図 面 番 号	A35
会 社 名			
事 業 者 名	中央広域環境施設組合		


逆T式擁壁配筋図 (Type-11 1/2) S=1:100 (A3)

マーク図


断面図
5-5

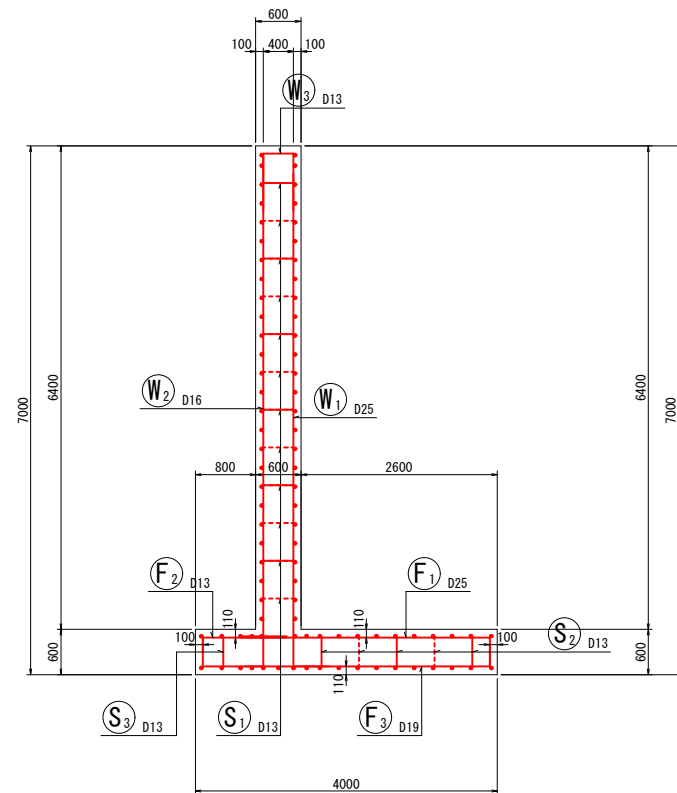


鉄筋組立図

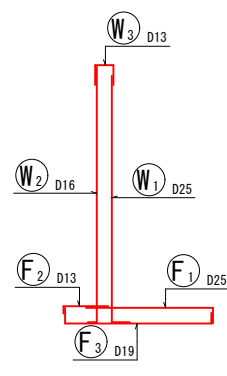


位置図

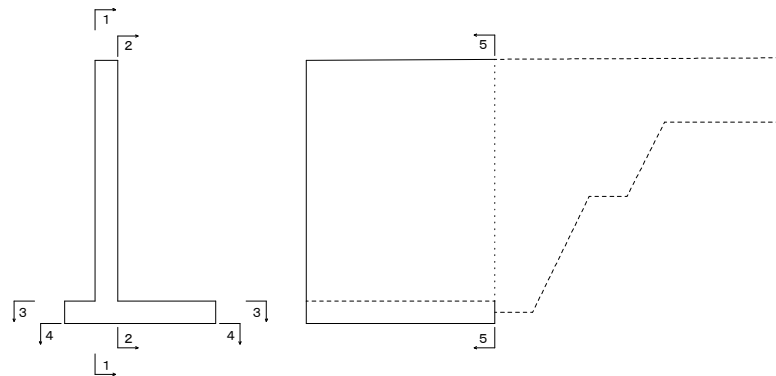

たて壁部

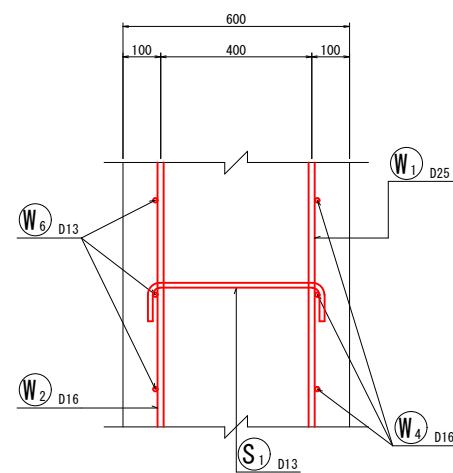


底板部

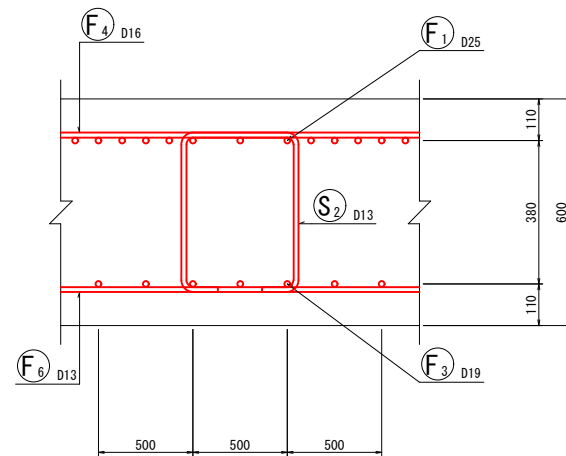


ブロック-16

前面図
1-1

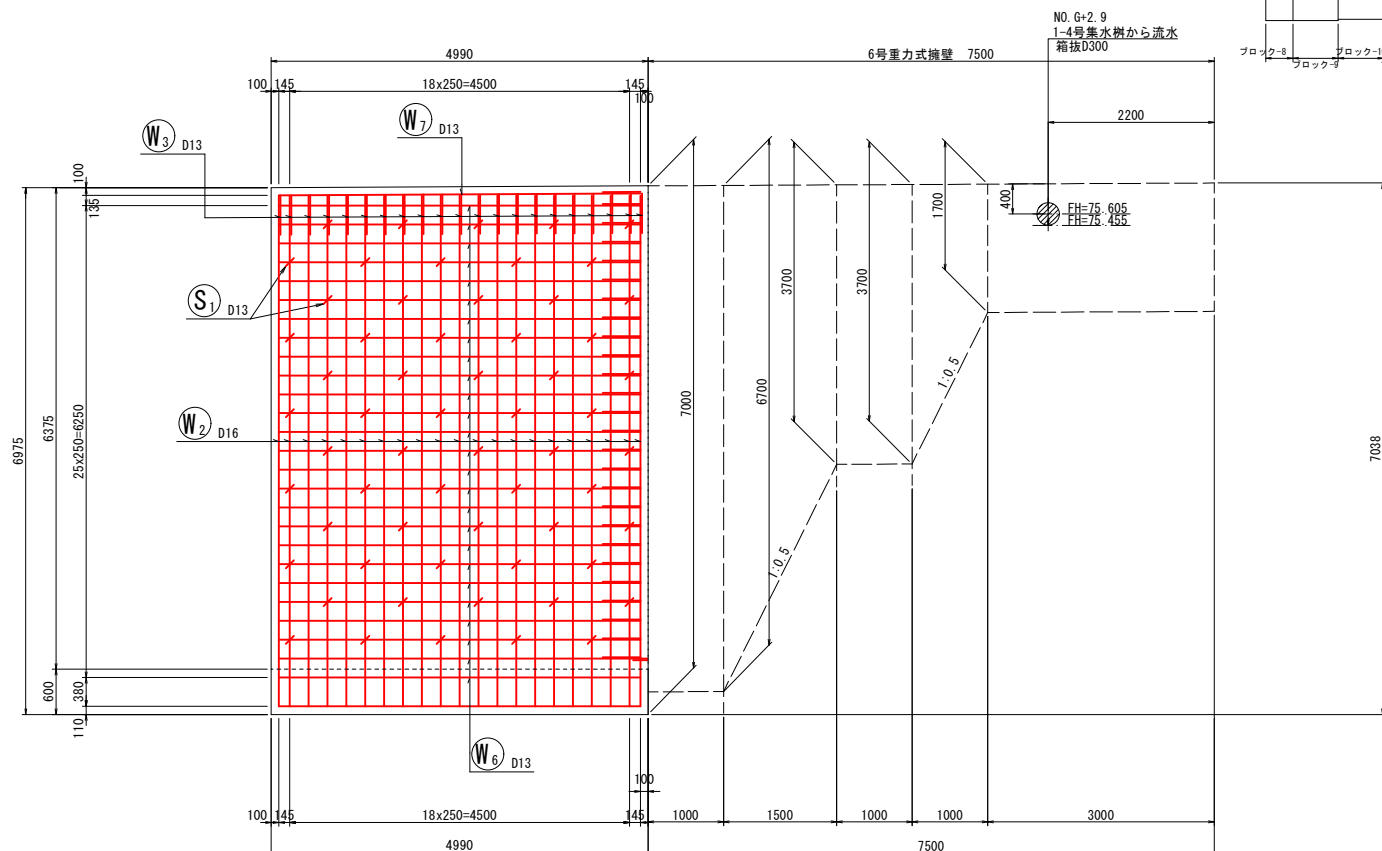

背面図
2-2



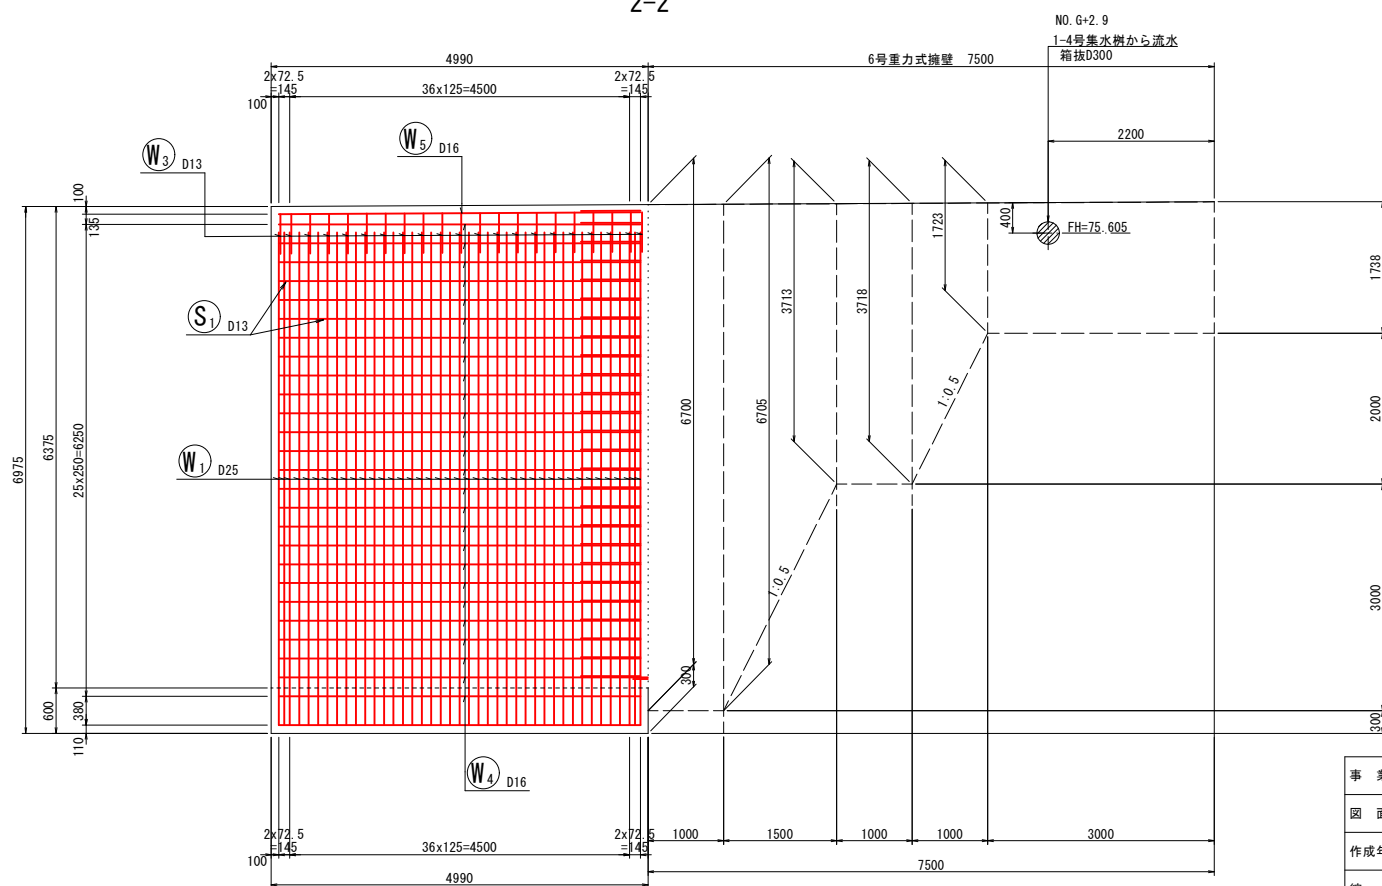


type-8	type-9	type-10	type-9	type-10	type-9	type-10	type-9	type-10
ブロック-8	ブロック-9	ブロック-10	ブロック-11	ブロック-12	ブロック-13	ブロック-14	ブロック-15	ブロック-16

事業名	令和7年度 循環型社会形成推進交付金事業 新ごみ処理施設敷地造成工事第4工区		
図面名	逆T式擁壁配筋図 (Type-11 1/2)		
作成年月日	令和 7 年		
縮尺	図示	図面番号	A36
会社名			
事業者名	中央広域環境施設組合		



※市道阿讃山麓線沿いに設置する構造物及び建設予定地内に設置する排水構造物は、本事業で整備しないものとする。

逆T式擁壁配筋図 (Type-11 2/2) S=1:100 (A3)

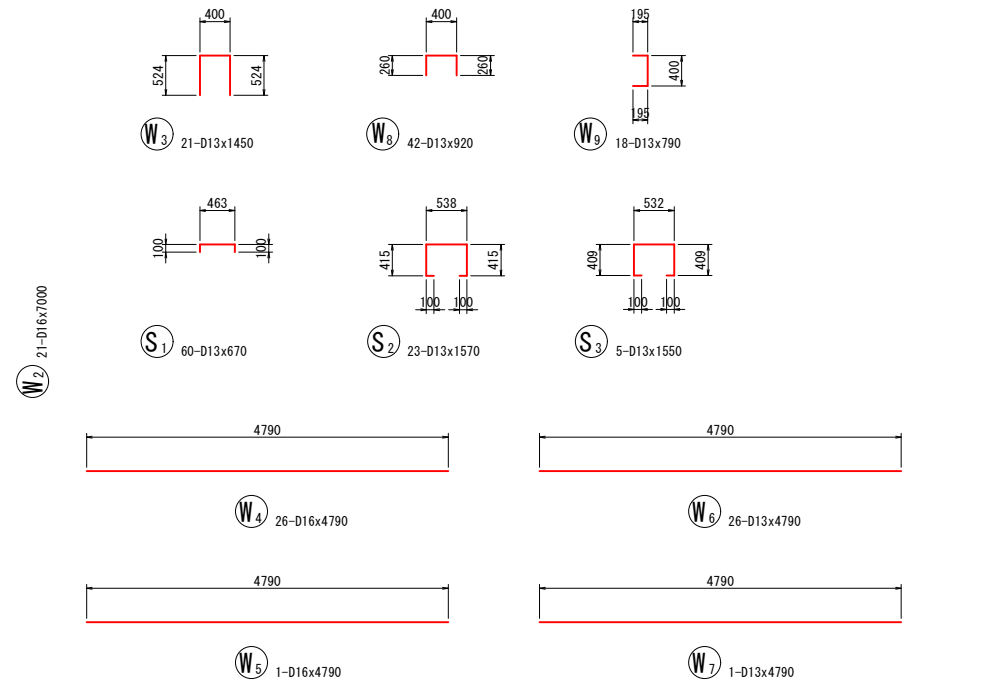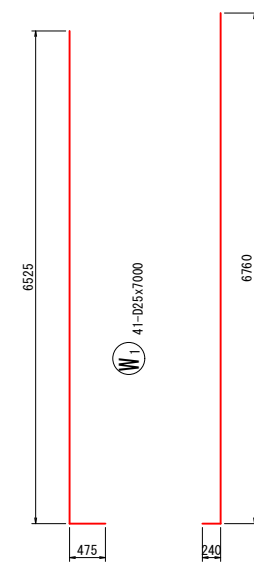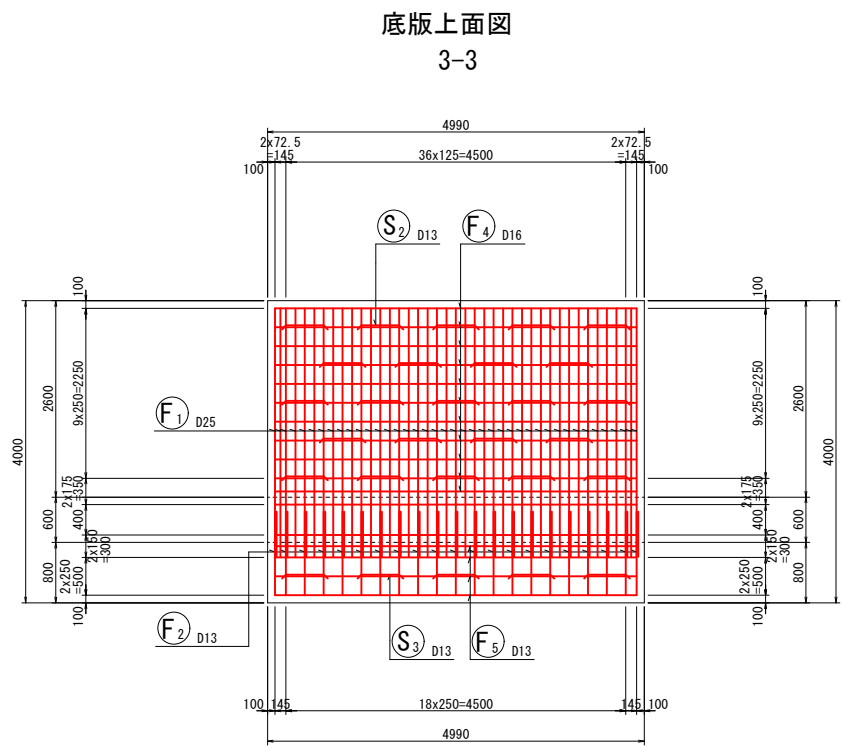

鉄筋表


記号	径	長さ (mm)	本数	単位質量 (kg/m)	1本当り質量 (kg)	質量 (kg)	摘要
W1	D25	7000	41	3.98	27.860	1142	└┐
W2	D16	7000	21	1.56	10.920	229	└┐
W3	D13	1450	21	0.995	1.443	30	└┐
W4	D16	4790	26	1.56	7.472	194	└┐
W5	D16	4790	1	1.56	7.472	7	└┐
W6	D13	4790	26	0.995	4.766	124	└┐
W7	D13	4790	1	0.995	4.766	5	└┐
F1	D25	3670	41	3.98	14.607	599	└┐
F2	D13	1310	21	0.995	1.303	27	└┐
F3	D19	4470	21	2.25	10.058	211	└┐
F4	D16	4790	11	1.56	7.472	82	└┐
F5	D13	4790	4	0.995	4.766	19	└┐
F6	D13	4790	18	0.995	4.766	86	└┐
S1	D13	670	60	0.995	0.667	40	└┐
S2	D13	1570	23	0.995	1.562	36	└┐
S3	D13	1550	5	0.995	1.542	8	└┐
合計							
D25 SD345							1741 kg
D19 SD345							211 kg
D16 SD345							512 kg
D13 SD345							375 kg
合計							3813 kg

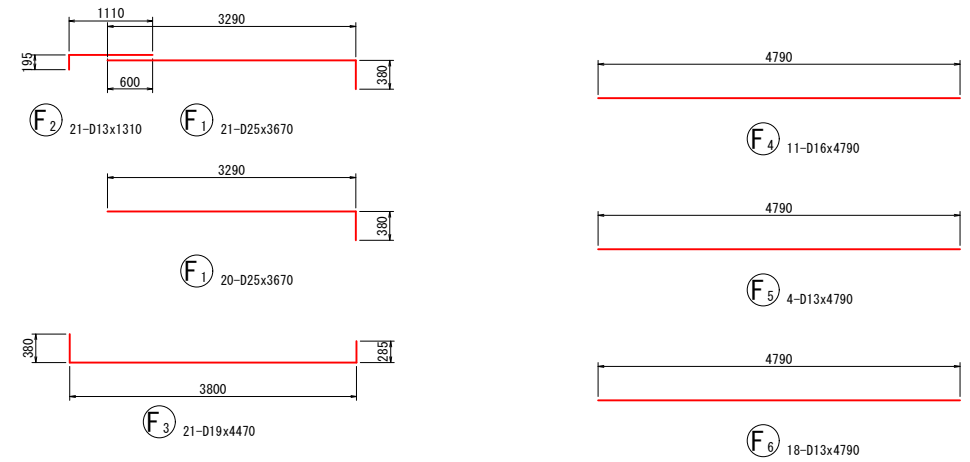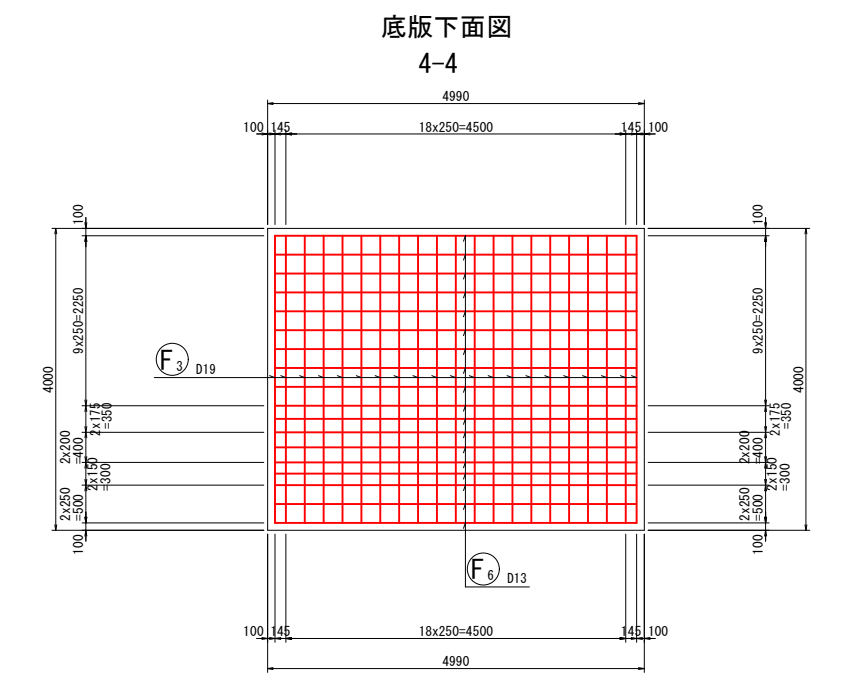


※市道阿讃山麓線沿いに設置する構造物及び建設予定地内に設置する排水構造物は、本事業で整備しないものとする。

事業名	令和7年度 循環型社会形成推進交付金事業 新ごみ処理施設敷地造成工事第4工区		
図面名	逆T式擁壁配筋図 (Type-11 2/2)		
作成年月日	令和7年		
縮尺	図示	図面番号	A37
会社名			
事業者名	中央広域環境施設組合		

造成地構造図（1）

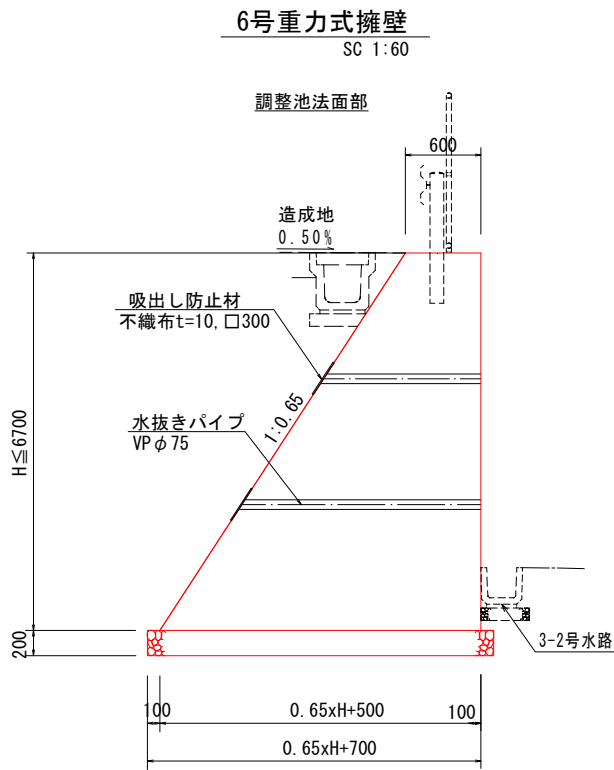

6号重力式擁壁			1.0m当り			
名 称	規 格	単 位	H=1.70	H=2.00	H=3.70	H=6.70
コンクリート	σ _{ck} =18N/mm ²	m ³	1.959	2.500	6.669	18.609
型 枠	無筋構造物	m ²	3.73	4.39	8.11	14.69
目 地 材	瀝青繊維質 t=10	m ²	0.20	0.25	0.67	1.86
砕 石 基 礎	RC-40 t=200	m ²	1.91	2.10	3.21	5.16
基 面 整 正	土砂	m ²	1.9	2.1	3.2	5.2
足 場 工	単管傾斜	掛m ²	-	2.39	4.41	7.99
	枠 組	掛m ²	-	2.00	3.70	6.70

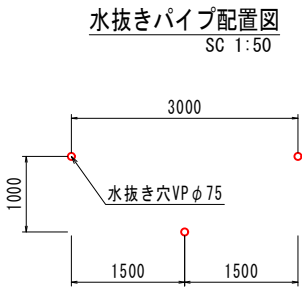

水抜きパイプは3m²に1.0箇所設置すること


- 特記事項
- 1) 造成後、設計支持力q=300KN/m²以上か確認し、もし所定の支持力が不足する場合は協議する。
- 2) 車両用防護柵施工の箇所は、2.0m間隔に補強鉄筋を施工し箱抜きをする。

事 業 名	令和7年度 循環型社会形成推進交付金事業 新ごみ処理施設敷地造成工事第4工区		
図 面 名	造成地構造図（1）		
作成年月日	令和 7 年		
縮 尺	図 示	図面番号	A38
会 社 名			
事 業 者 名	中央広域環境施設組合		


※市道阿讃山麓線沿いに設置する構造物及び建設予定地内に設置する排水構造物は、本事業で整備しないものとする。

造成地構造図 (2)


1号縦排水工平面図
SC. 1:100

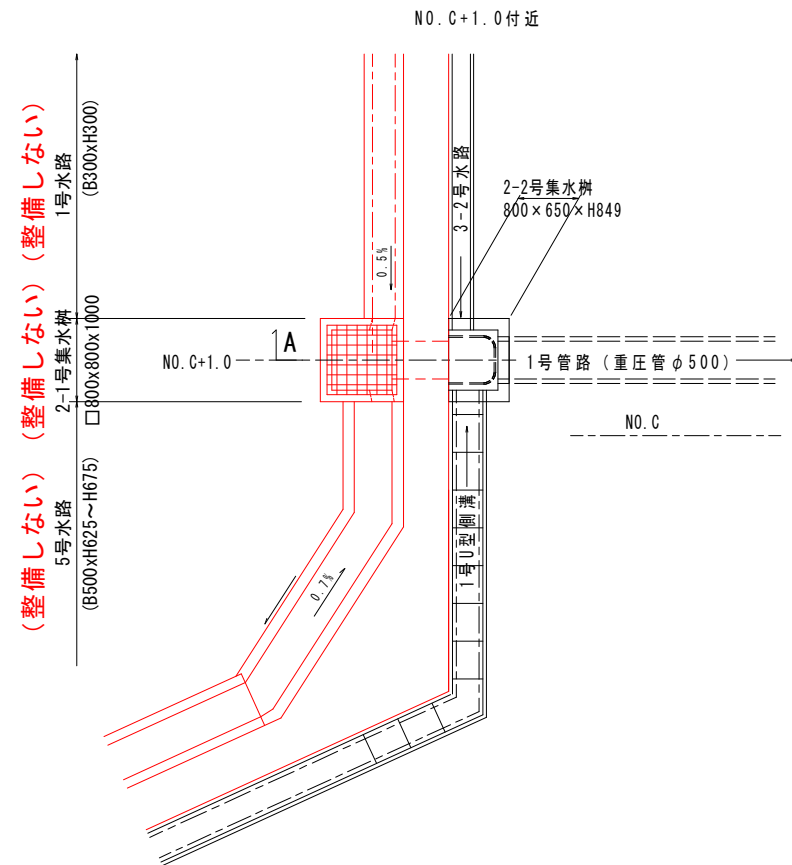


2号縦排水工平面図
SC. 1:100

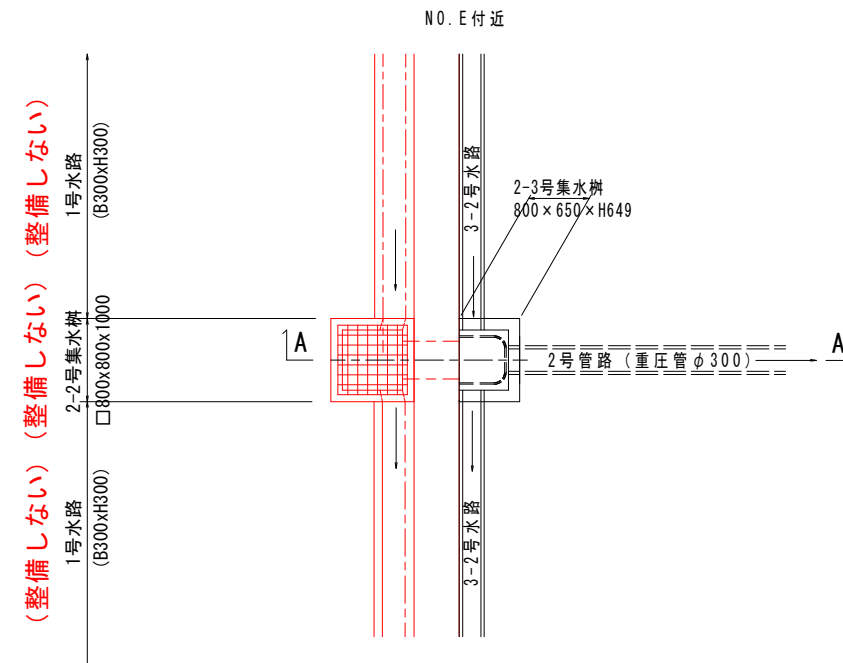


3号縦排水工平面図
SC. 1:100

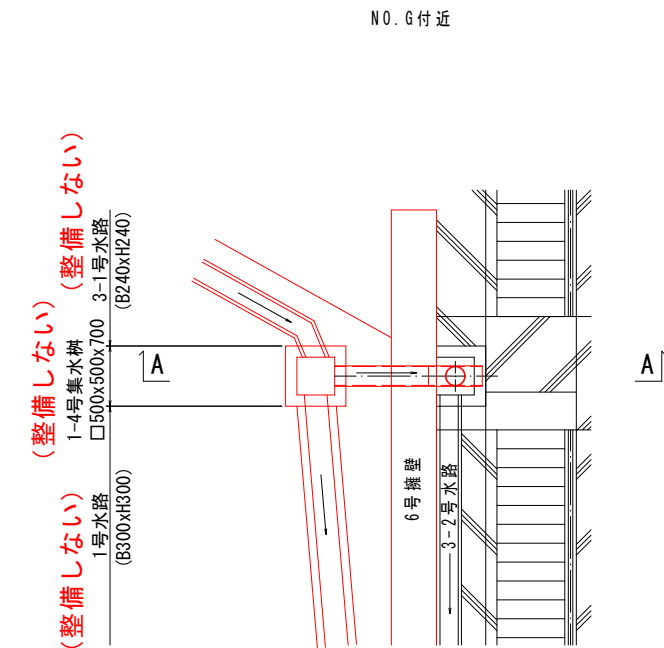

A — A 断面图
SC. 1:100

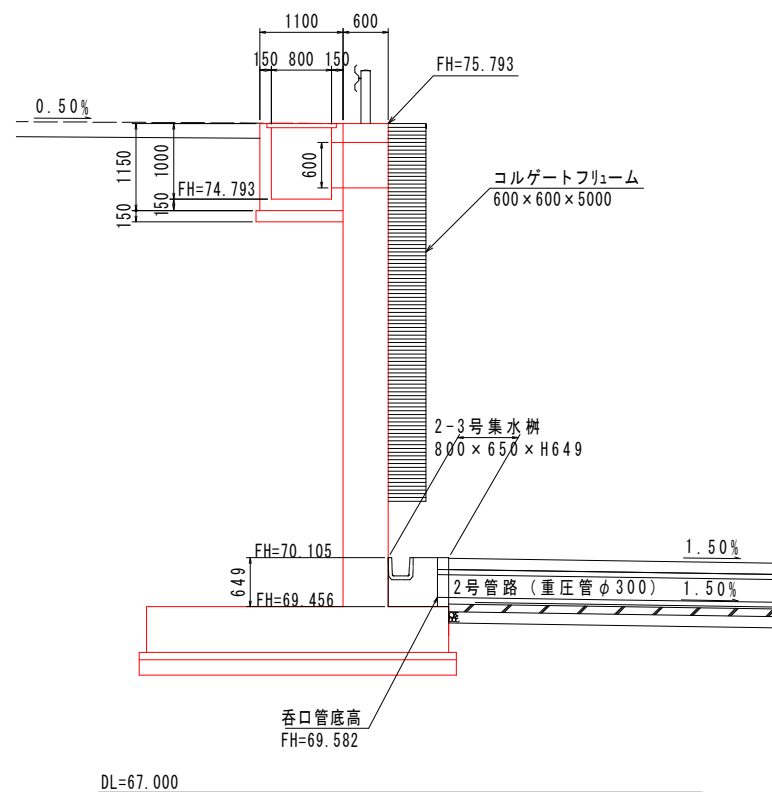

A — A 断面図
SC. 1:50

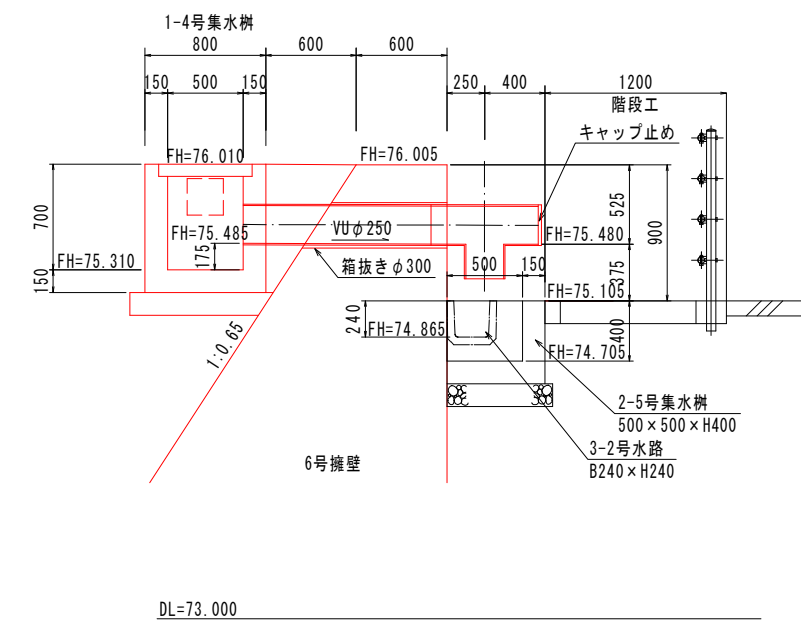


事業名	令和7年度 循環型社会形成推進交付金事業 新二み処理施設敷地造成工事第4工区		
図面名	造成地構造図 (2)		
作成年月日	令和 7 年		
縮尺	図示	図面番号	A39
会社名			
事業者名	中央広域環境施設組合		

※市道阿讃山麓線沿いに設置する構造物及び建設予定地内に設置する排水構造物は、本事業で整備しないものとする。

造成地防護柵計画図 [参考図] (整備しない)




注) 防護柵位置はは造成地のメッシュ測点で表示している。 SC. 1:800
1 工区 事業用地 2 工区 資材置場用地

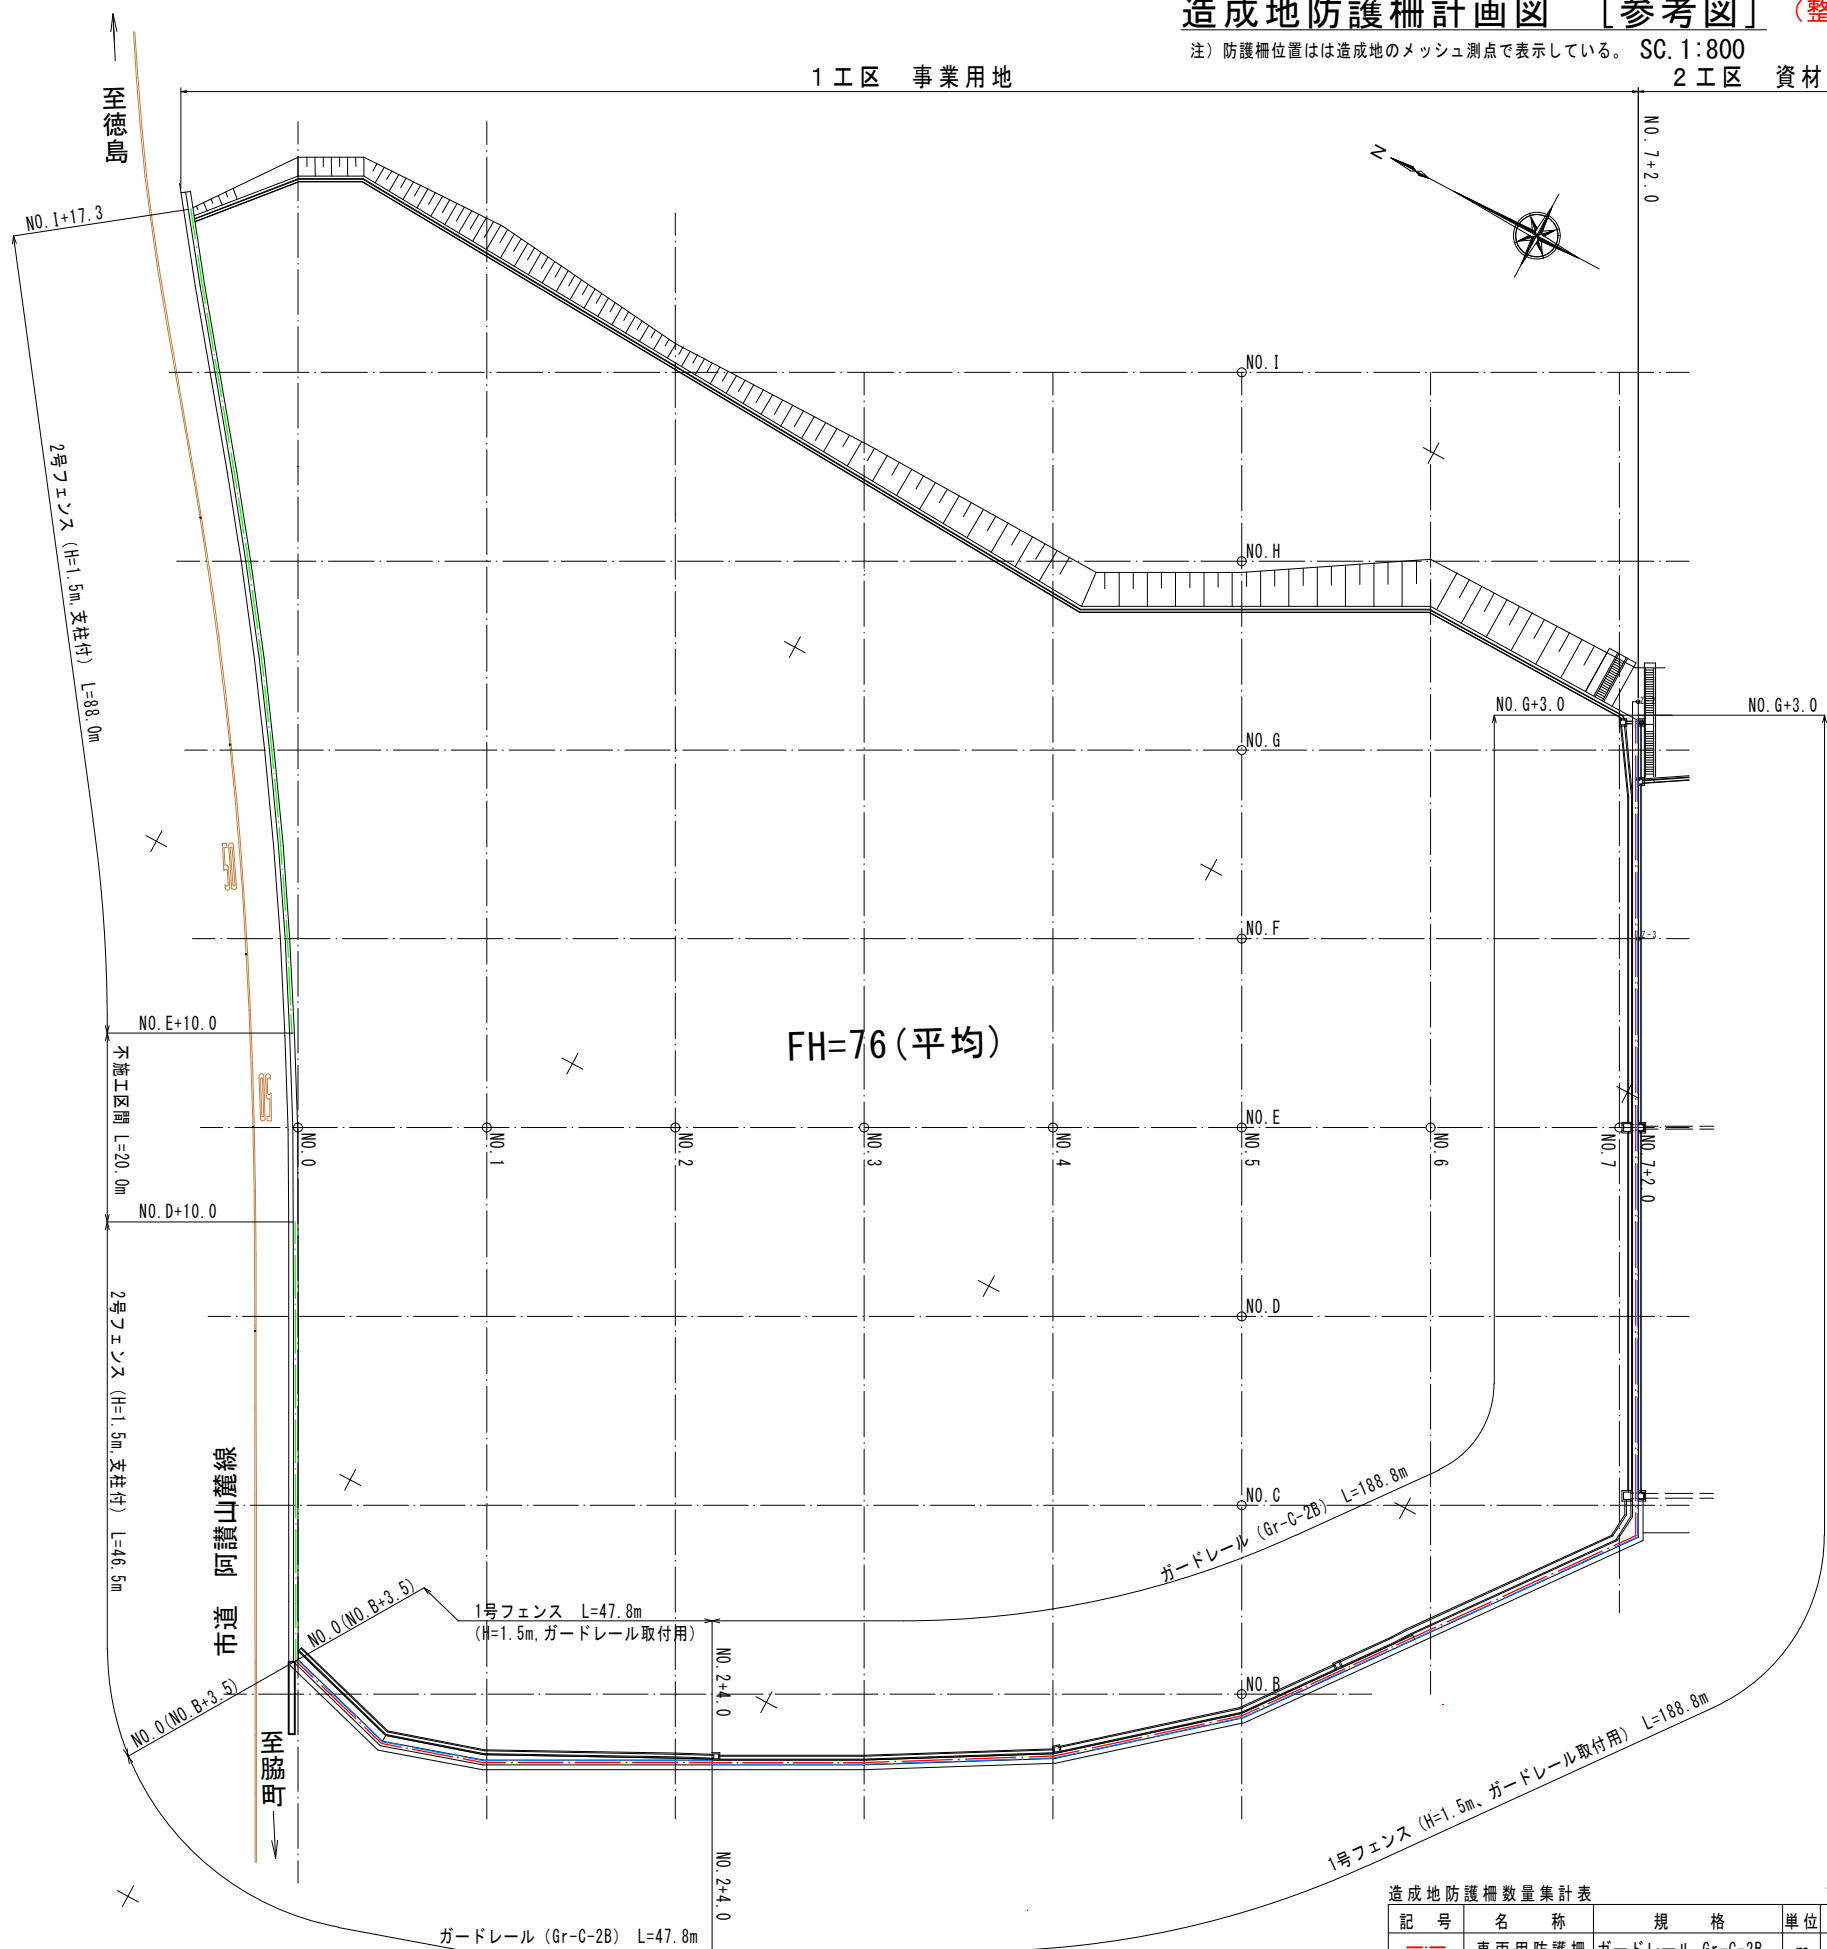

造成地防護柵数量集計表					1.0式当り
記号	名称	規格	単位	数量	
—	車両用防護柵	ガードレール Gr-C-2B	m	236.6	
—	1号フェンス	H=1.5m, ガードレール取付用	m	236.6	
—	2号フェンス	H=1.5m, 支柱付	m	46.5	

防護柵一般図 (整備しない)



SC. 1:20

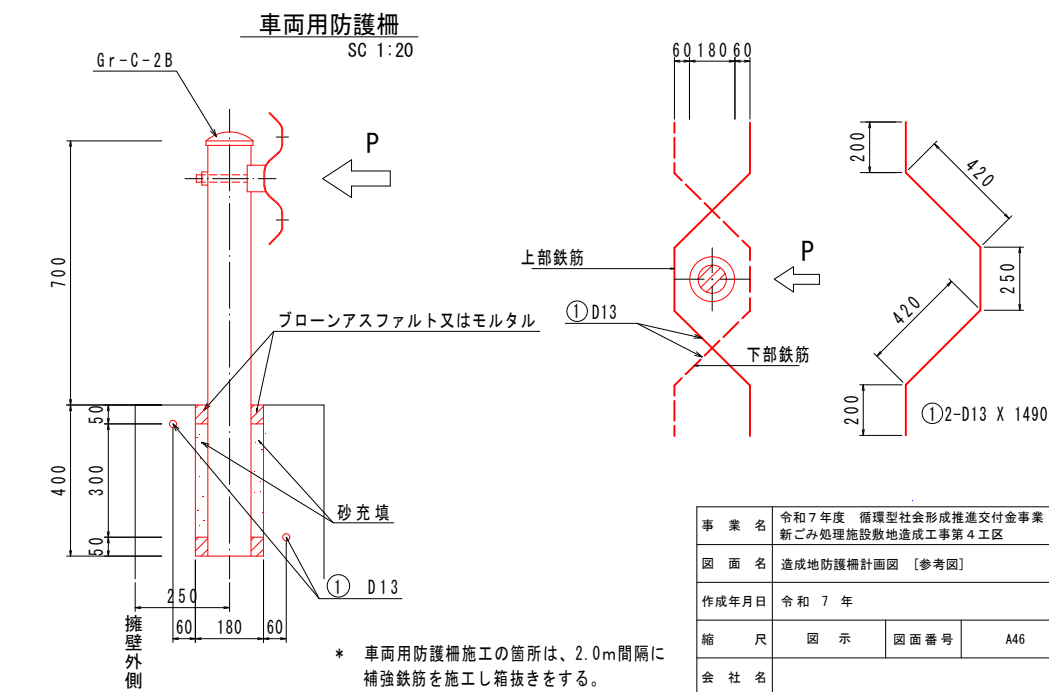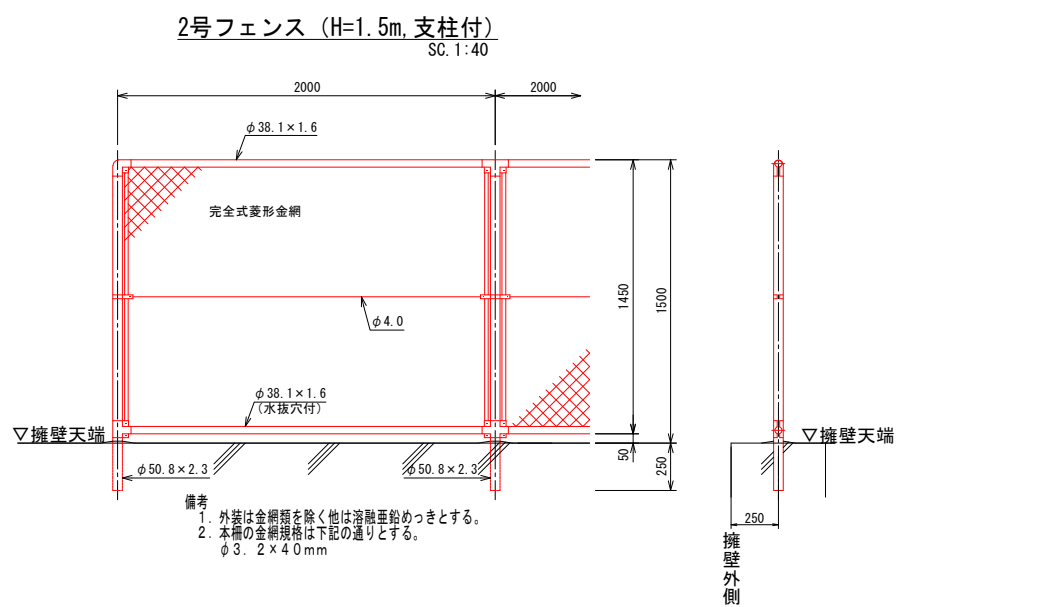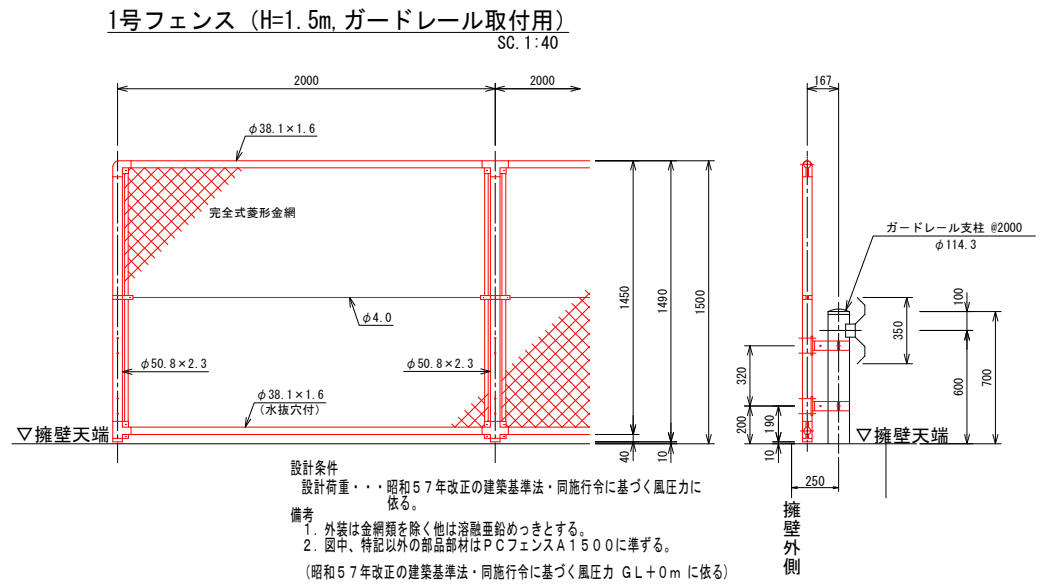

※市道阿讃山麓線沿いに設置する構造物及び建設予定地内に設置する排水構造物は、本事業で整備しないものとする。

事業名	令和7年度 循環型社会形成推進交付金事業		
図面名	造成地防護柵計画図 [参考図]		
作成年月日	令和7年		
縮尺	図示	図面番号	A46
会社名			
事業者名	中央広域環境施設組合		



造成地土工区分図(1)
SC 1:200

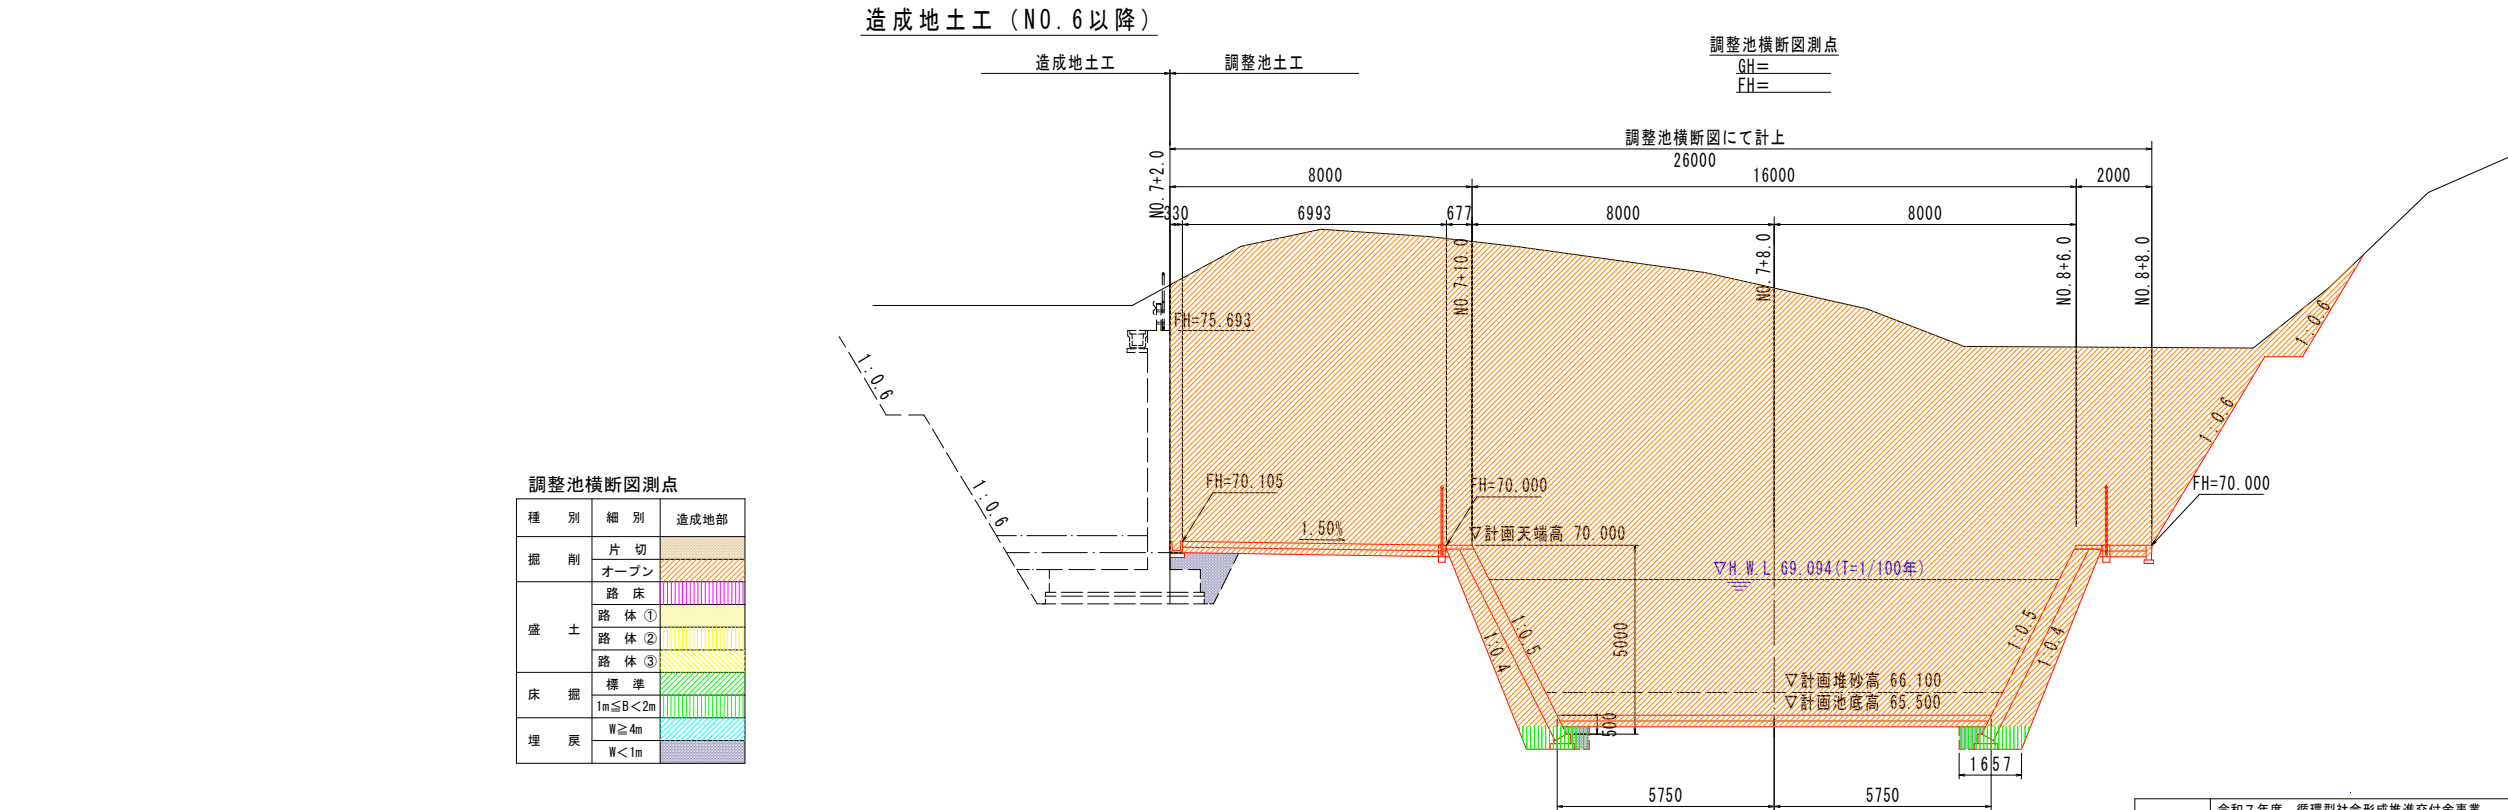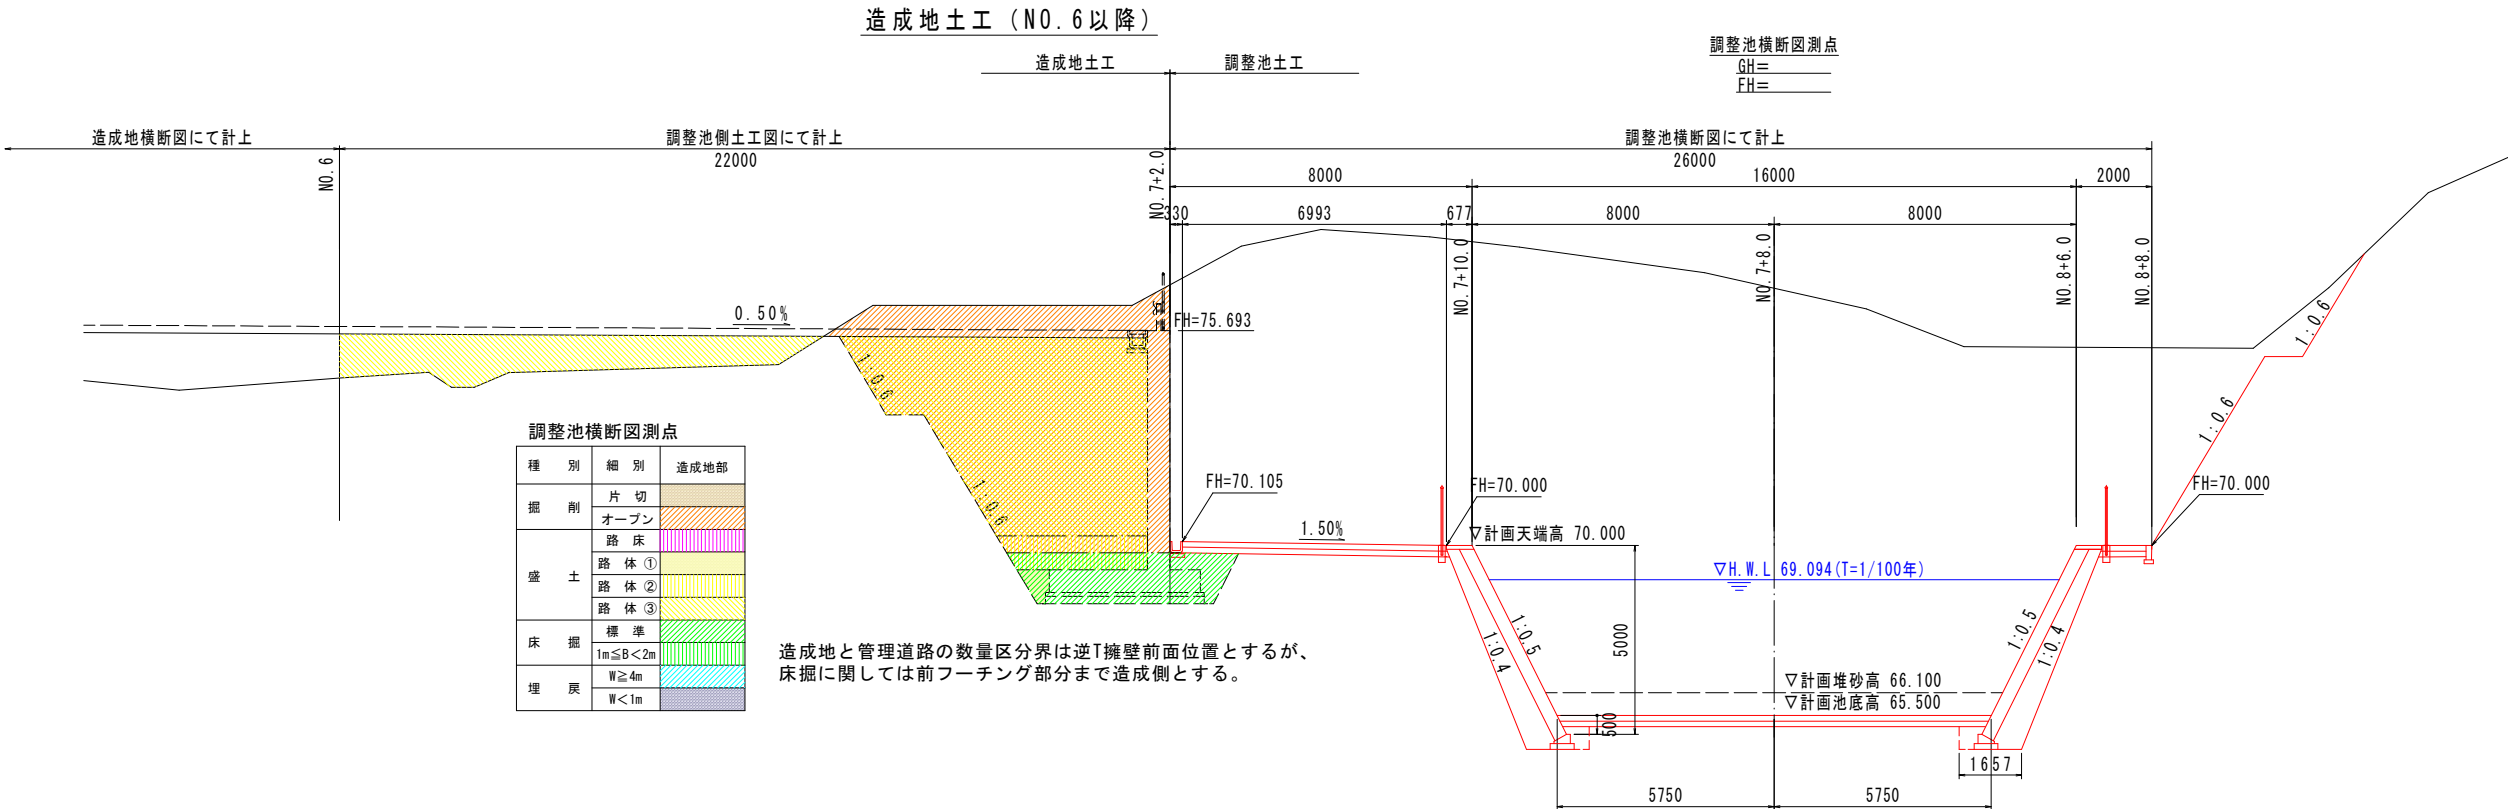

事業名	令和7年度 循環型社会形成推進交付金事業 新ごみ処理施設敷地造成工事第4工区		
図面名	造成地土工区分図(1)		
作成年月日	令和7年		
縮尺	図示	図面番号	
会社名			
事業者名	中央広域環境施設組合		

造成地NO.6以降土工横断面図(1)



SC 1:200

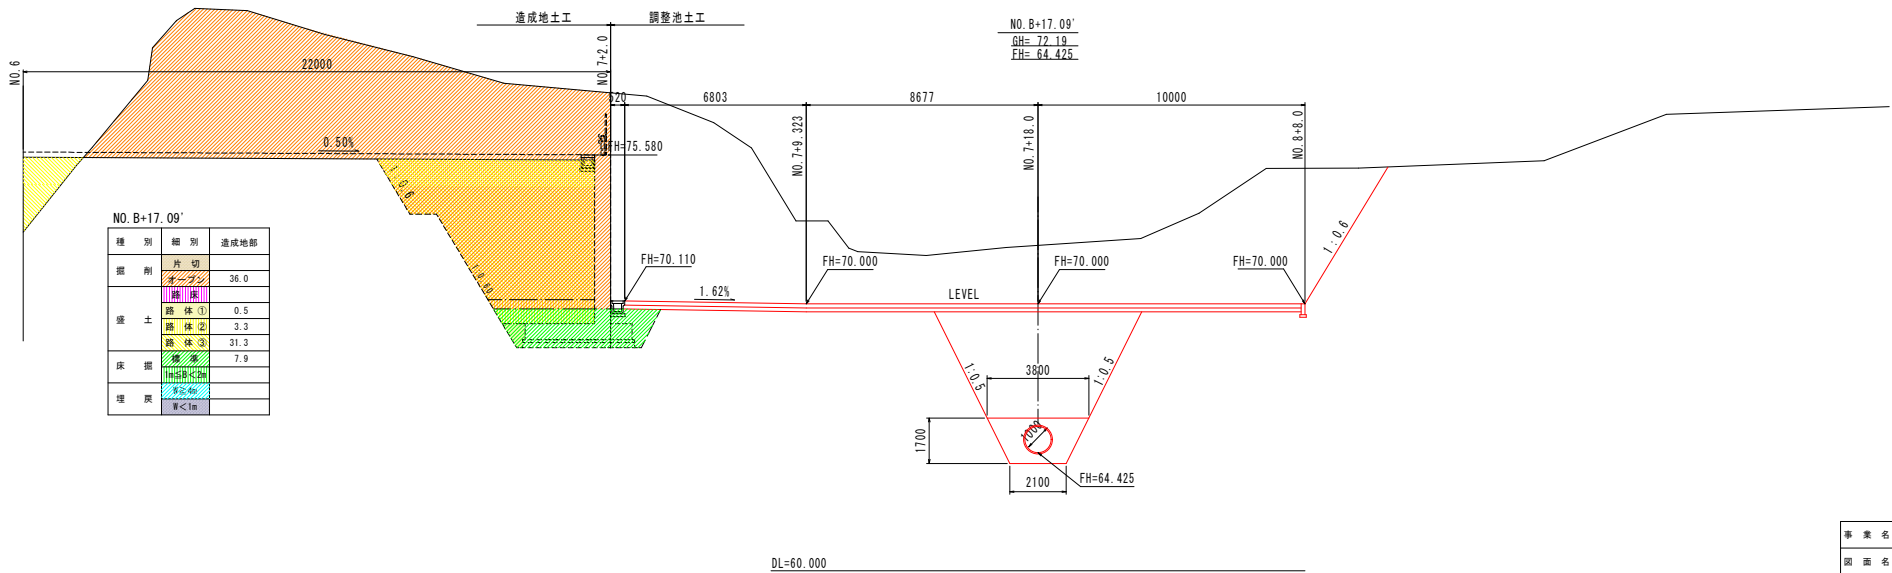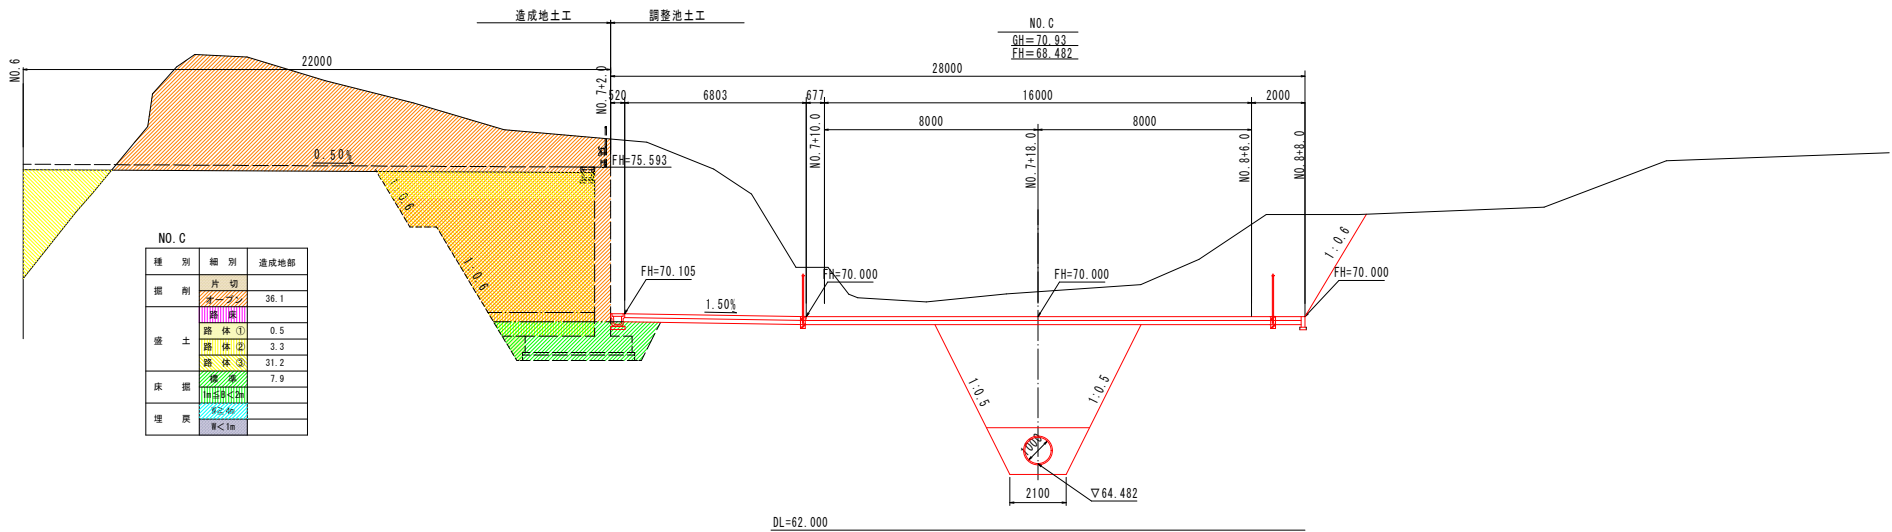

事業名	令和7年度 環境型社会形成推進交付金事業 新ごみ処理施設敷地造成工事第4工区		
図面名	造成地NO.6以降土工横断面図(1)		
作成年月日	令和7年		
縮尺	図示	図面番号	
会社名			
事業者名	中央広域環境施設組合		

造成地N0.6以降土工横断図(2)


SC 1:200

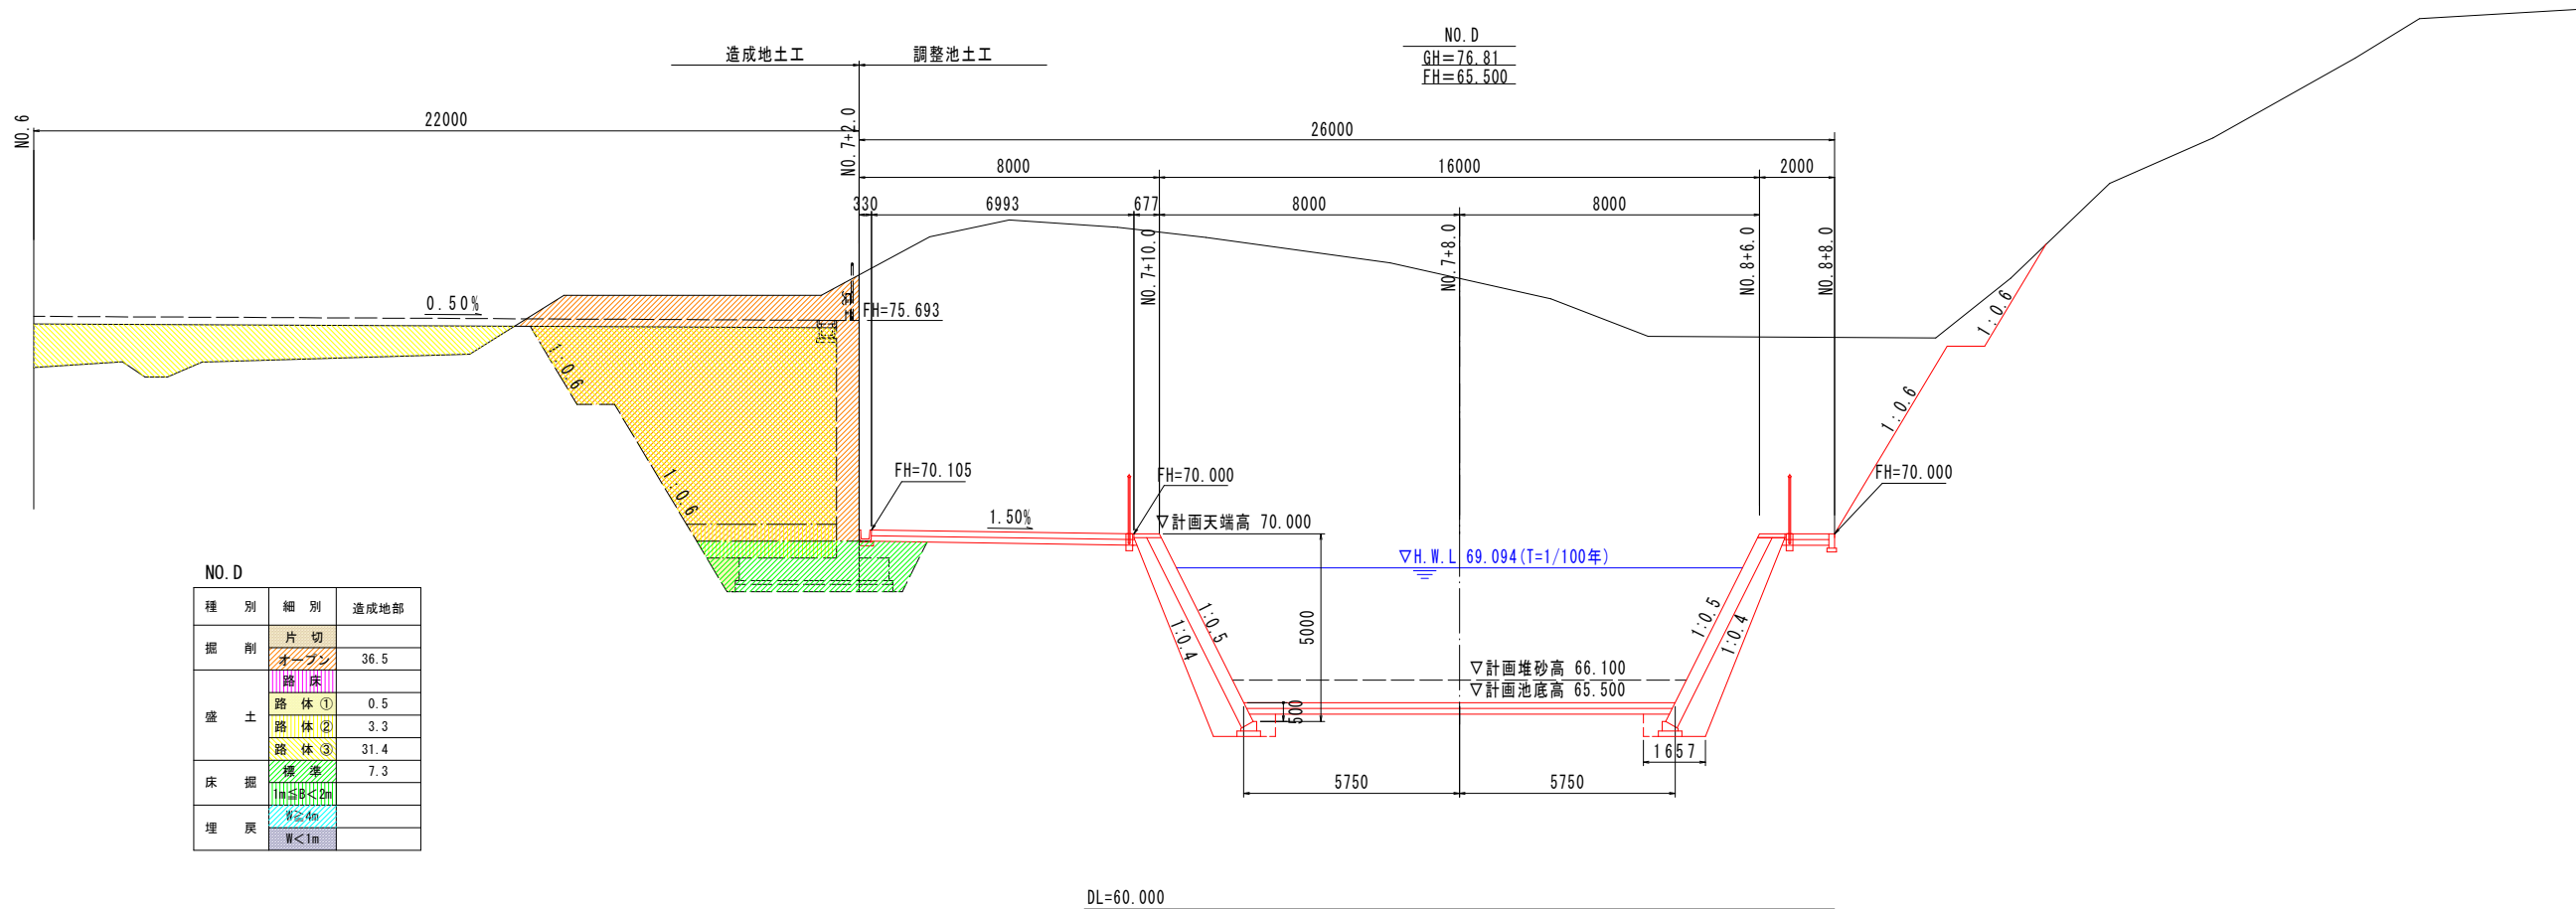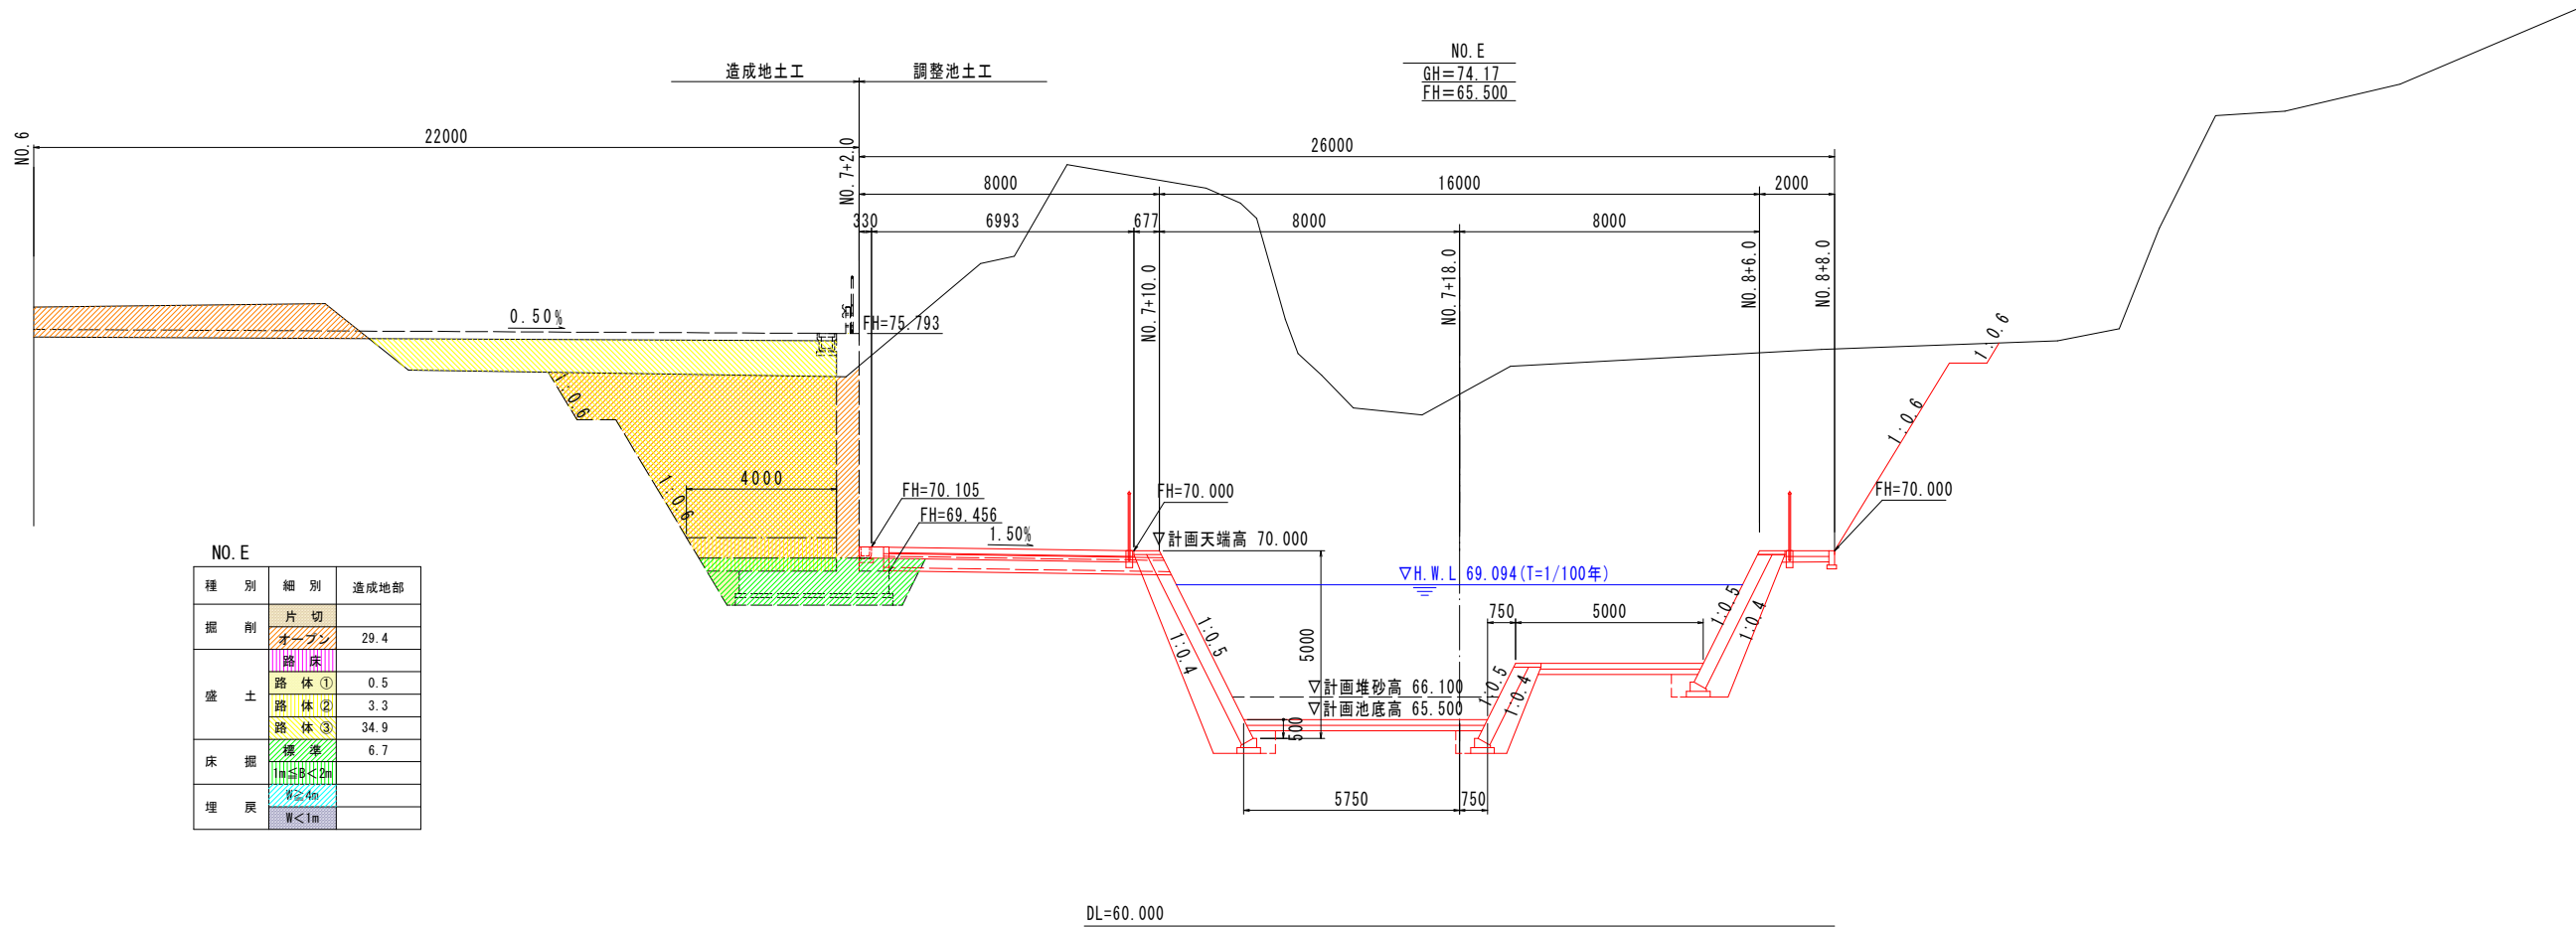

事業名	令和7年度 循環型社会形成推進交付金事業 新ごみ処理施設敷地造成工事第4工区		
図面名	造成地N0.6以降土工横断図(2)		
作成年月日	令和7年		
縮尺	図示	図面番号	
会社名			
事業者名	中央広域環境施設組合		

造成地NO. 6以降土工横断図(3)

SC 1:200

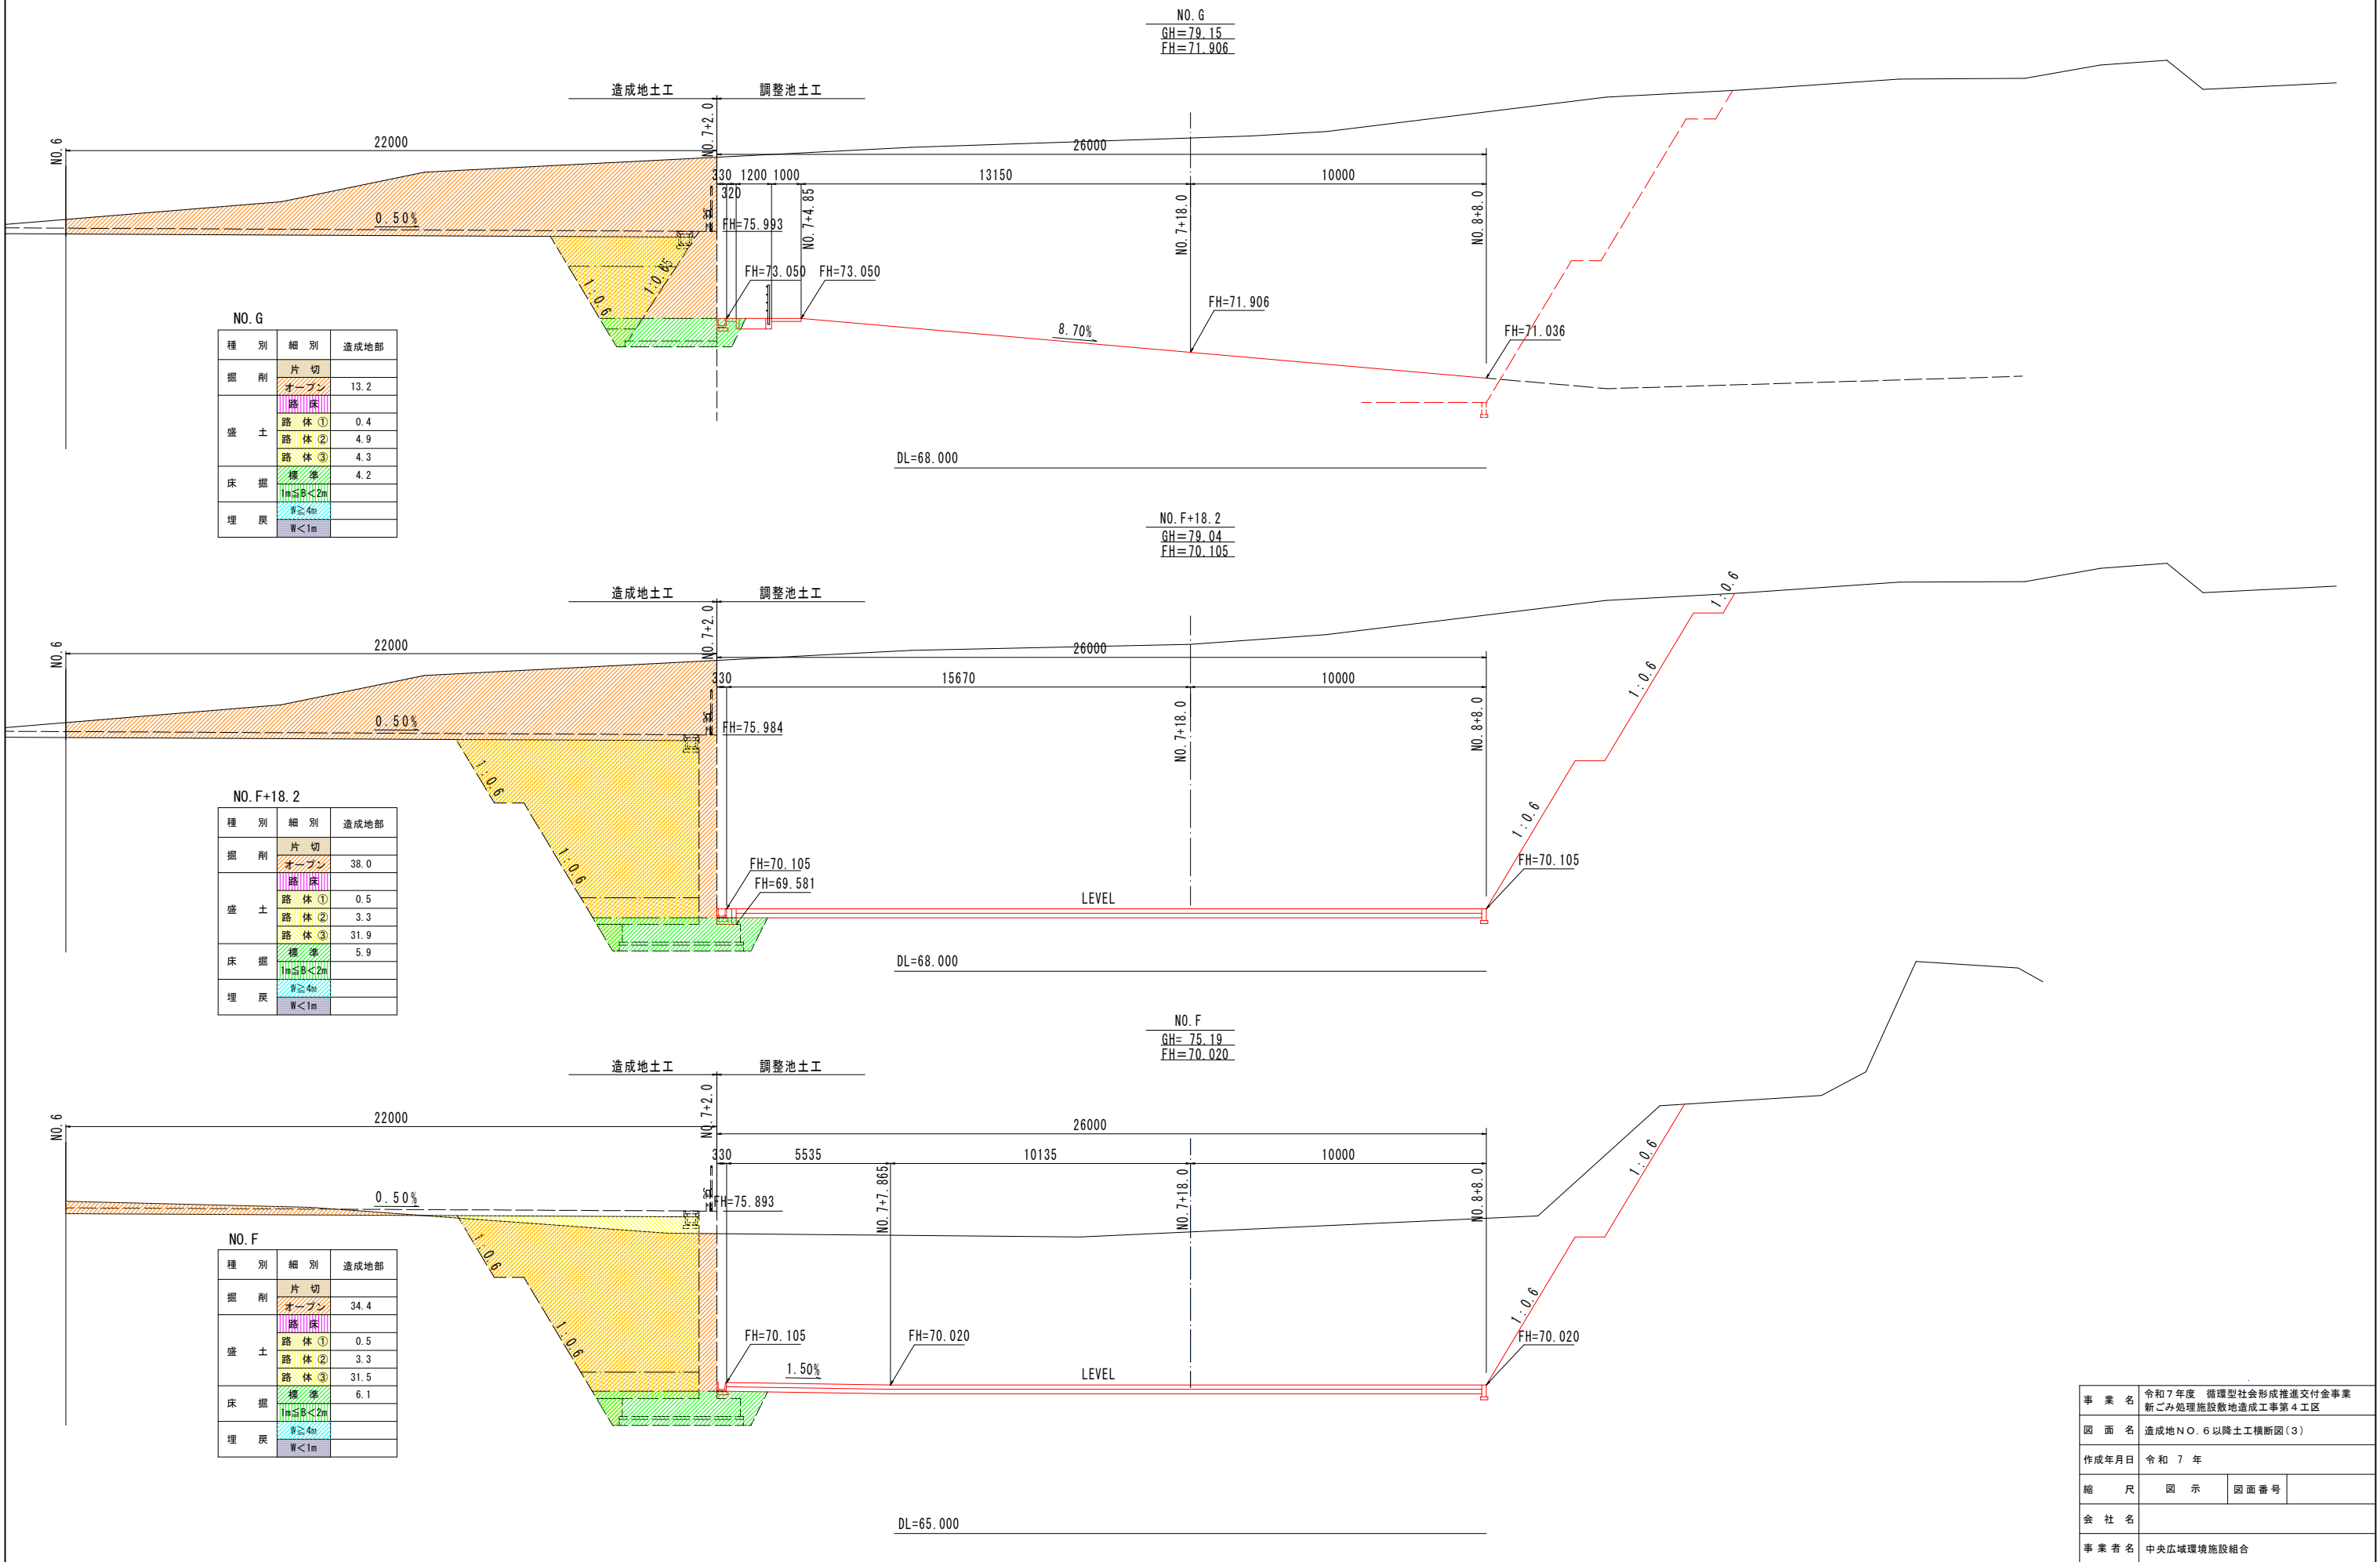

事業名	令和7年度 循環型社会形成推進交付金事業 新ごみ処理施設敷地造成工事第4工区		
図面名	造成地NO. 6以降土工横断図(3)		
作成年月日	令和 7 年		
縮尺	図示	図面番号	
会社名			
事業者名	中央広域環境施設組合		


造成地排水計画図 [参考図]

注) 水路測点は造成地のメッシュ測点で表示している。


排水計画平面図 SC. 1:800

事業用地

その他用地

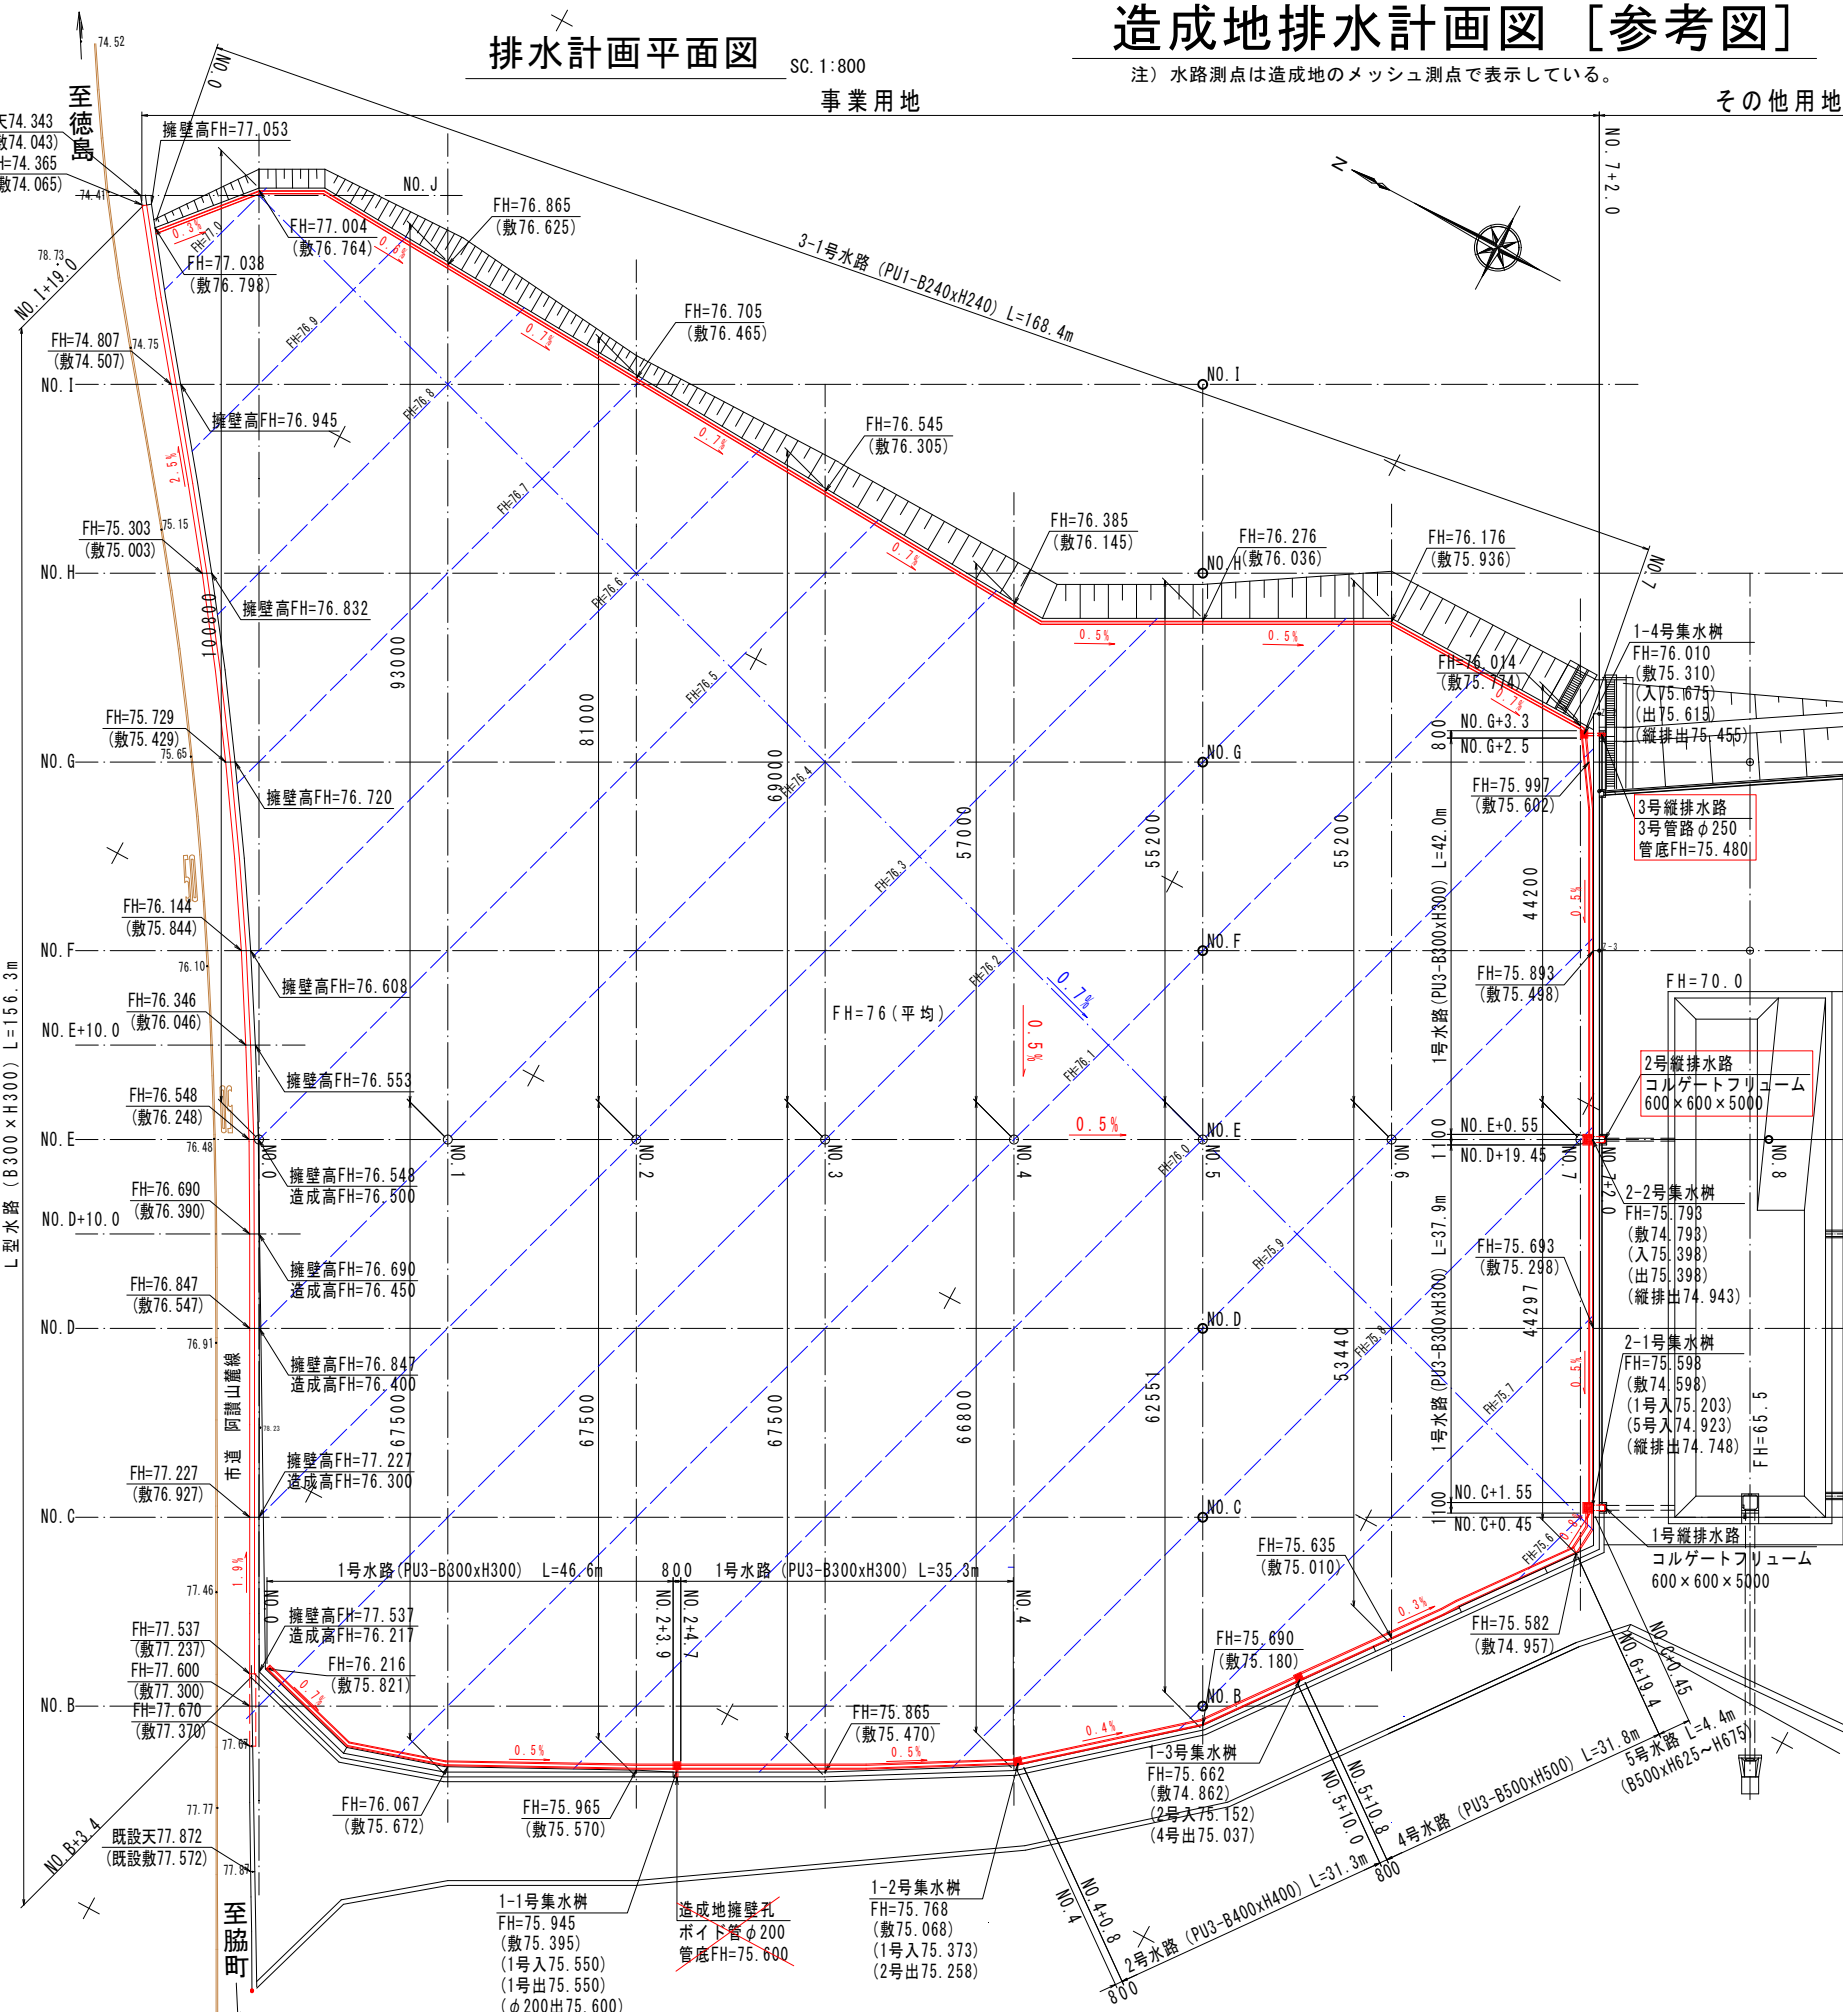

造成地水路一般図 (施工対象外)

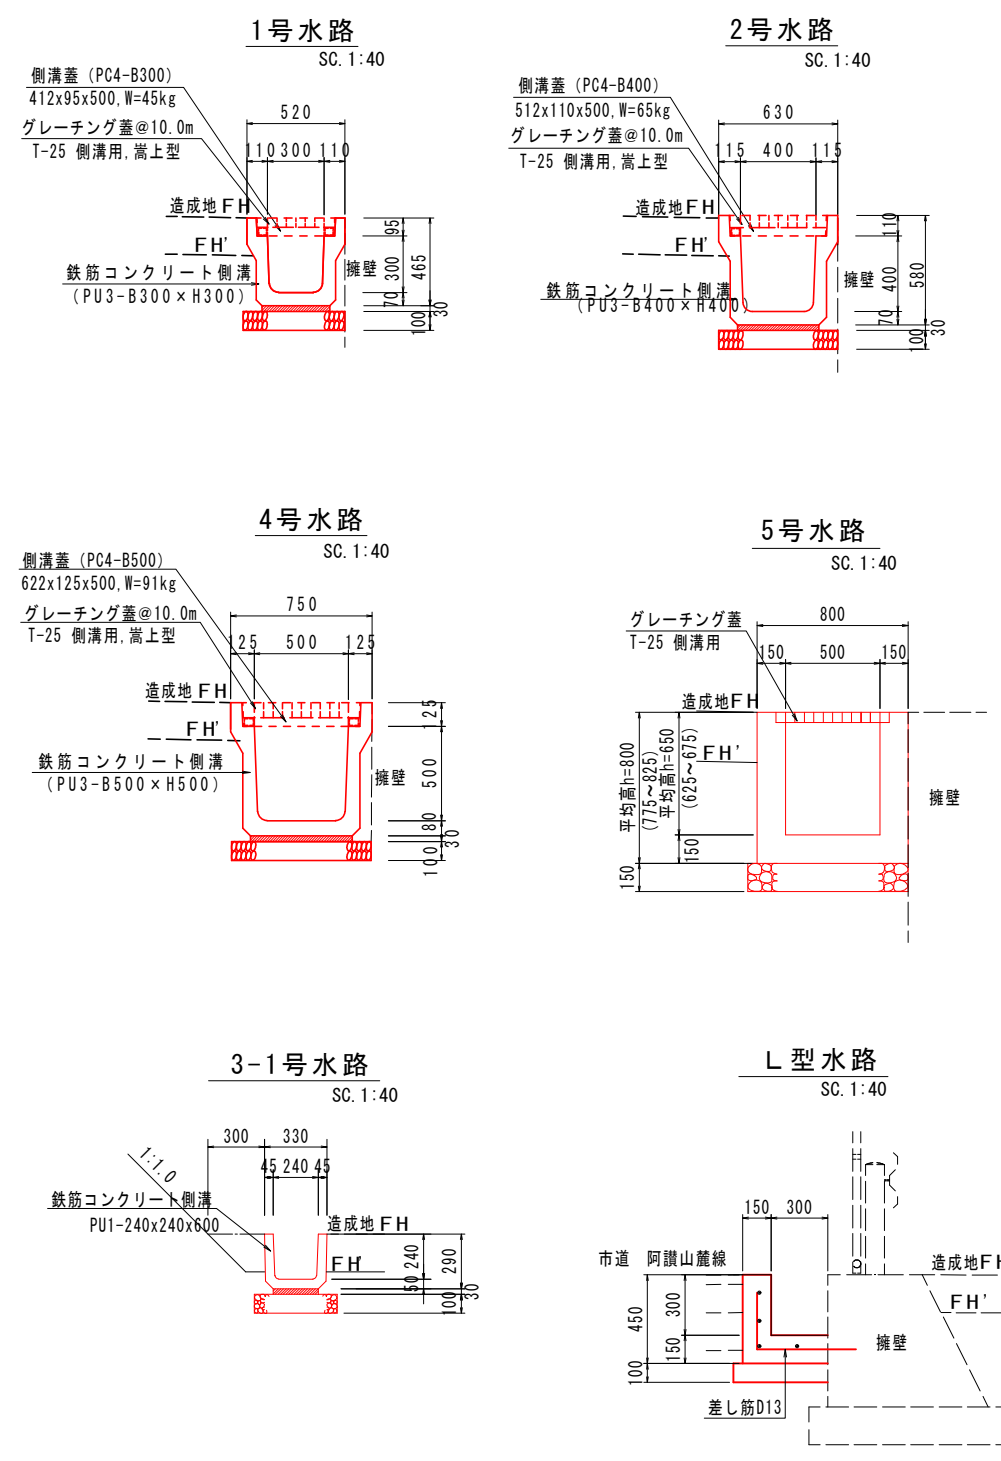

※市道阿讃山麓線沿いに設置する構造物及び建設予定地内に設置する排水構造物は、本事業で整備しないものとする。

工 事 名	令和7年度 循環型社会形成推進交付金事業 新ごみ処理施設敷地造成工事 第4工区		
図 面 名	造成地排水計画図 [参考図]		
作成年月日	令和 7 年		
縮 尺	図 示	図面番号	参考-1
会 社 名			
事 業 者 名	中央広域環境施設組合		